ДИЗАЙН ИНТЕРЬЕРА | АРХИТЕКТУРА | КОМПЛЕКТАЦИЯ

QR

INTERIOR

QR INTERIOR STUDIO

ПРОЕКТЫ, СОЗДАННЫЕ С ХАРАКТЕРОМ

ДИЗАЙН-ПРОЕКТ ИНТЕРЬЕРА

КОНЦЕПЦИЯ И РЕАЛИЗАЦИЯ

АВТОРСКИЙ ПОДХОД

2025


QR-INTERIOR.STUDIO

Ведомость листов основного комплекта

Лист	Наименование	Примечание
1	Ведомость листов основного комплекта	
2	Обмерный план	
3	План демонтажных работ	
4	План возводимых конструкций	
5	План общестроительный	
6	План расстановки мебели	
7	Схема расположения сантех. оборудования	
8	План напольных покрытий	
9	План потолочных конструкций	
10	План размещения светильников/приборов	
11	Схема подключения светильников	
12	План расстановки розеток	
13	План теплого пола	
14	Развертка стен кухни	
15	Ведомость отделки стен кухни	
16	Развертка стен гостиной	
17	Развертка стен детской	
18	Развертка стен прихожей	
19	Развертка стен туалета	
20	Развертка стен ванной комнаты	
21	Развертка стен лоджии	
22	Сводная ведомость по отделке	
23	Памятка	
24	Видовые картинки	

Изм.	Кол.уч.	Лист	№Док.	Подп.	Дата			
						Ведомость листов основного комплекта	Стадия	Лист	Листов
							ЭП	1	42

QR
INTERIOR

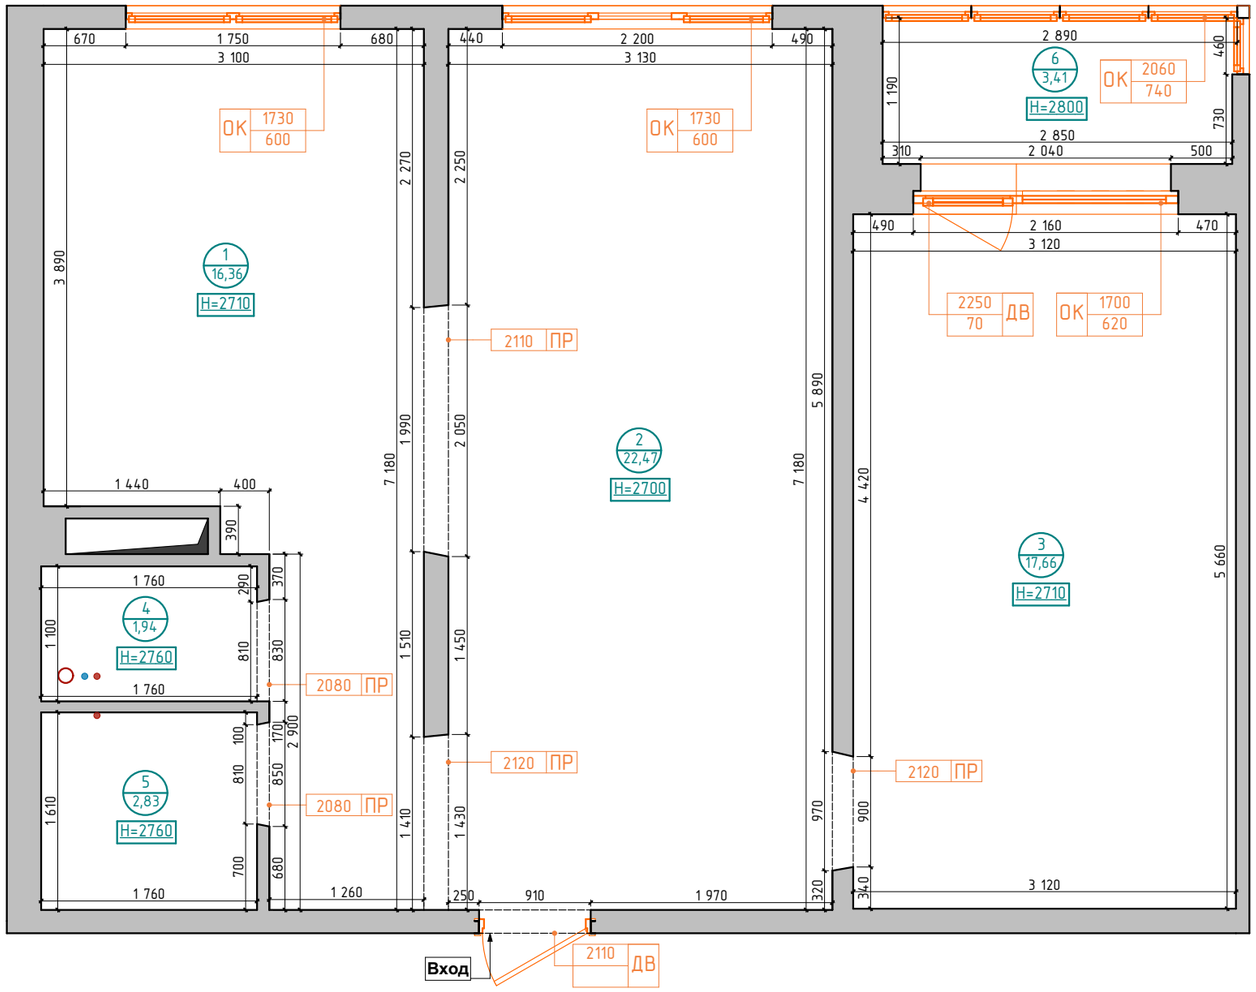

Экспликация помещений

Номер помещения	Наименование	Площадь, м^2
1	Кухня	16,36
2	Гостиная, прихожая	22,47
3	Детская	17,66
4	Туалет	1,94
5	Ванная комната	2,83
6	Лоджия	3,41
	Итого	64,67

Условные обозначения:


1 16,36	Номер помещения/площадь помещения
H=2710	Уровень высоты потолка
	Существующие стены
	Инженерные коммуникации

Условные маркировки:

ДВ	0.000 – дверной проем
	0.000 – порог
ОК	0.000 – оконный проем
	0.000 – подоконная часть

Примечание 1. Обмерный план выполнен на базе реальных размеров, до демонтажа.
Допускаются расхождения размеров до 20мм. Все возникающие вопросы решаются в процессе строительных работ.

Изм.	Лист	№ докум.	Подп.	Дата	Обмерный план	Лист 2

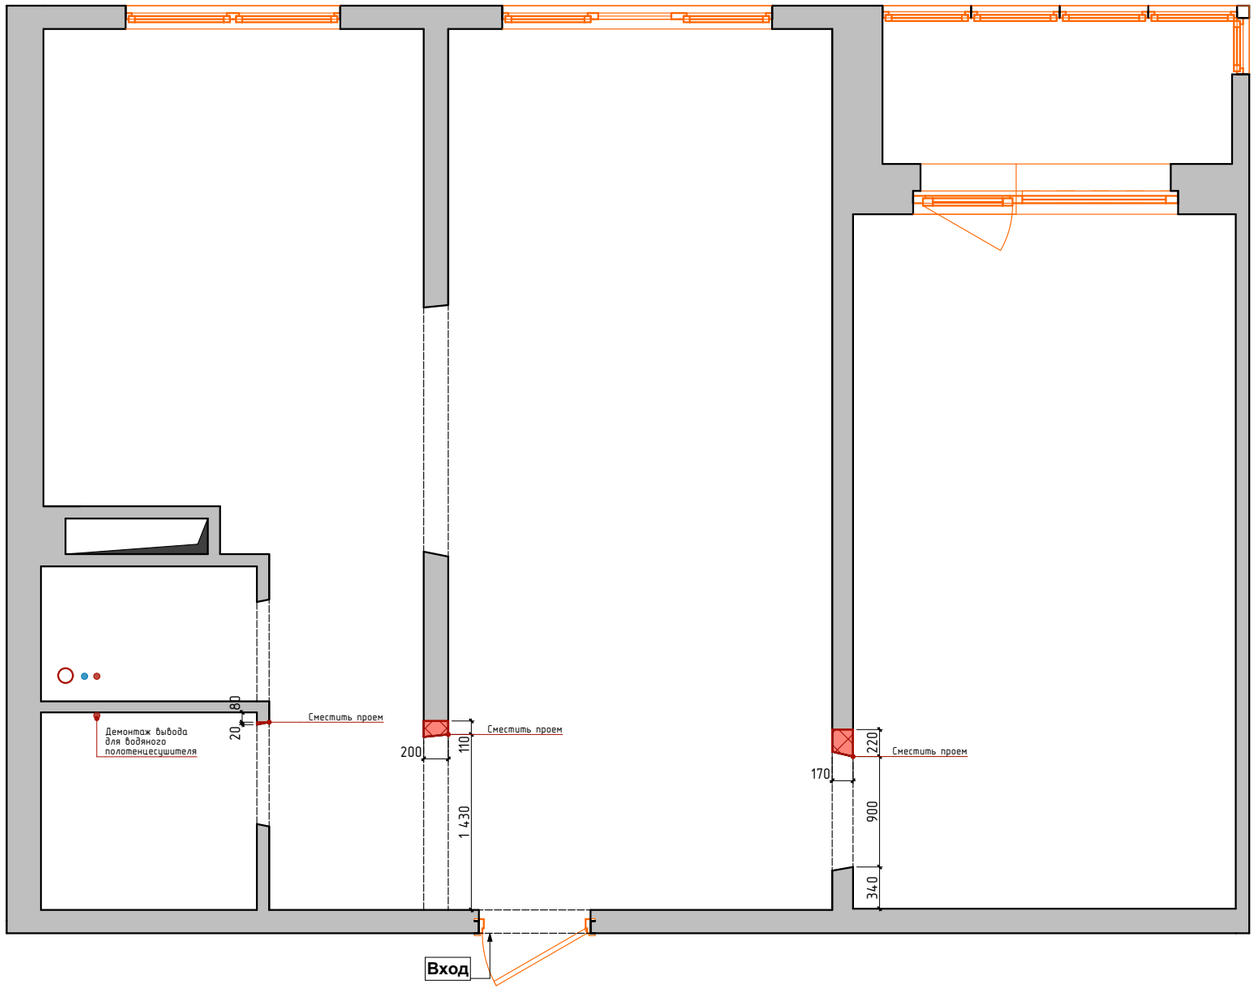


Условные обозначения:

	Существующие стены
	Демонтируемая конструкция
	Инженерные коммуникации

Примечание 1. Во время демонтажных работ исключить возможность разрушения несущих Ж/Б конструкций здания, при производстве работ использовать безударный метод (электропилы, алмазные резаки и пр.)
Примечание 2. Если в чертеже имеются несоответствия, то они должны быть доведены до сведения Дизайнера.
Примечание 3. Все размеры округляются для удобства строительных работ. Точные размеры требуется уточнить после проведения подготовительных работ.

					План демонтажных работ	Лист
Изм.	Лист	№ докум.	Подп.	Дата		3

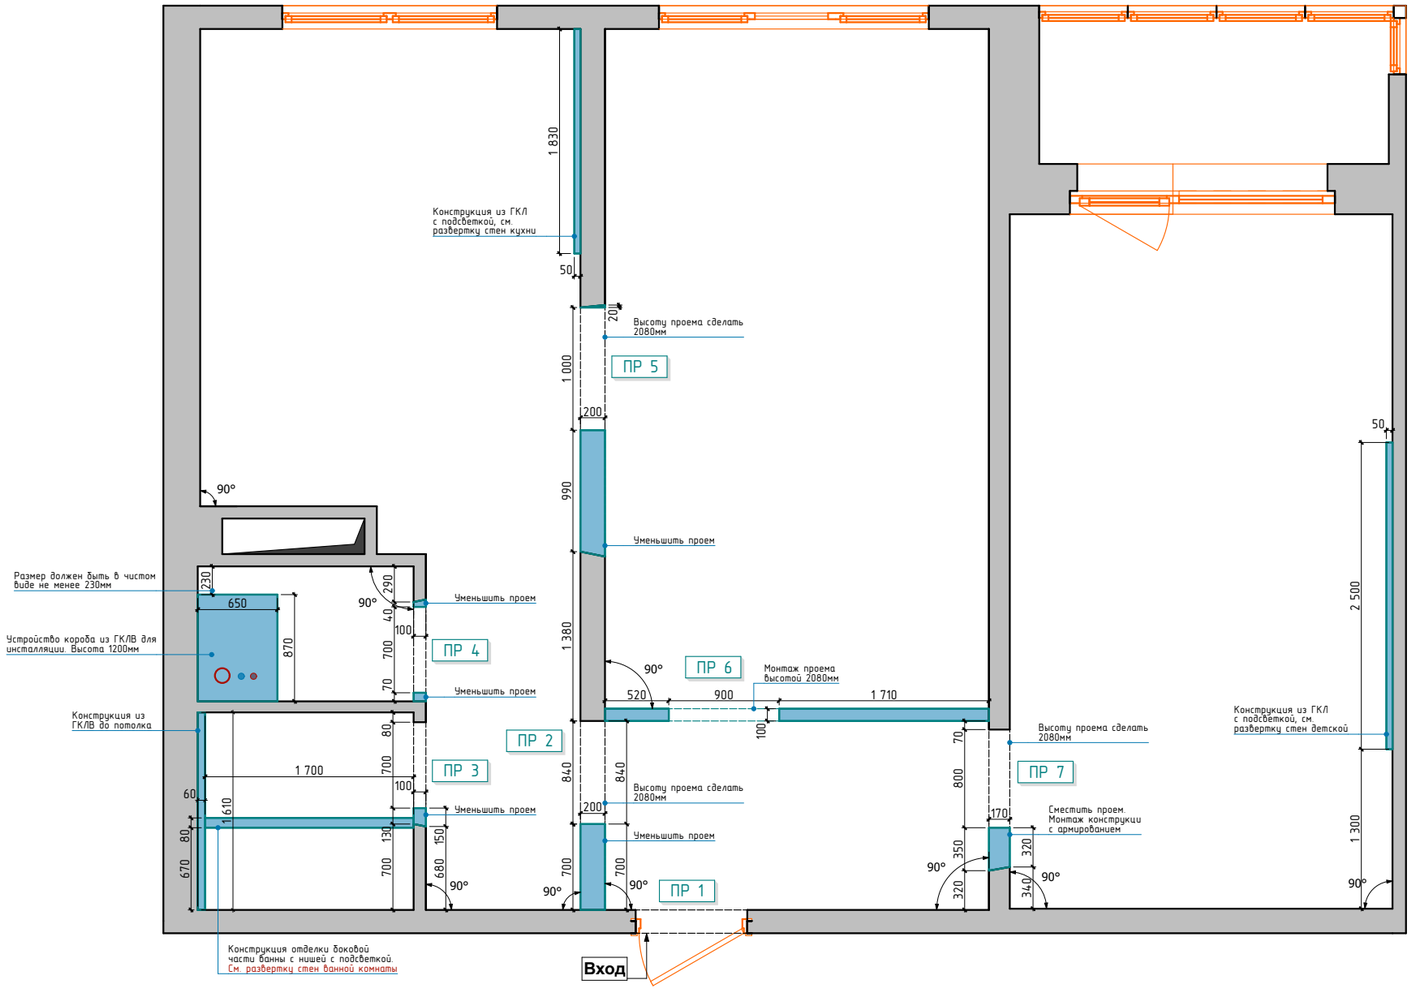

Условные обозначения:


	Существующие стены
	Возводимые конструкции из ГКЛ/ГКЛВ
	Инженерные коммуникации

Спецификация проемов

Марка	Размеры
ПР 1	910х2110мм (входная)
ПР 2	840х2080мм
ПР 3	700х2080мм
ПР 4	700х2080мм
ПР 5	1000х2080мм
ПР 6	900х2080мм
ПР 7	800х2080мм

Примечание 1. В зоне встроенной мебели выдержать углы 90 градусов.
Примечание 2. Все высоты указаны от чистого пола.
Примечание 3. Предусмотреть ревизионные люки-невидимки для доступа к сантехнической разводке и счетчикам в местах их выхода. Расположение согласовать с дизайнером перед монтажом.
Примечание 5. Все размеры округляются для удобства строительных работ.
Примечание 6. Выолнить стяжку пола h=20(*)в зависимости от перепада.
Примечание 7. Выполнить шумоизоляцию канализационных стояков.

Изм.	Лист	№ докум.	Подп.	Дата	План возводимых конструкций	Лист 4

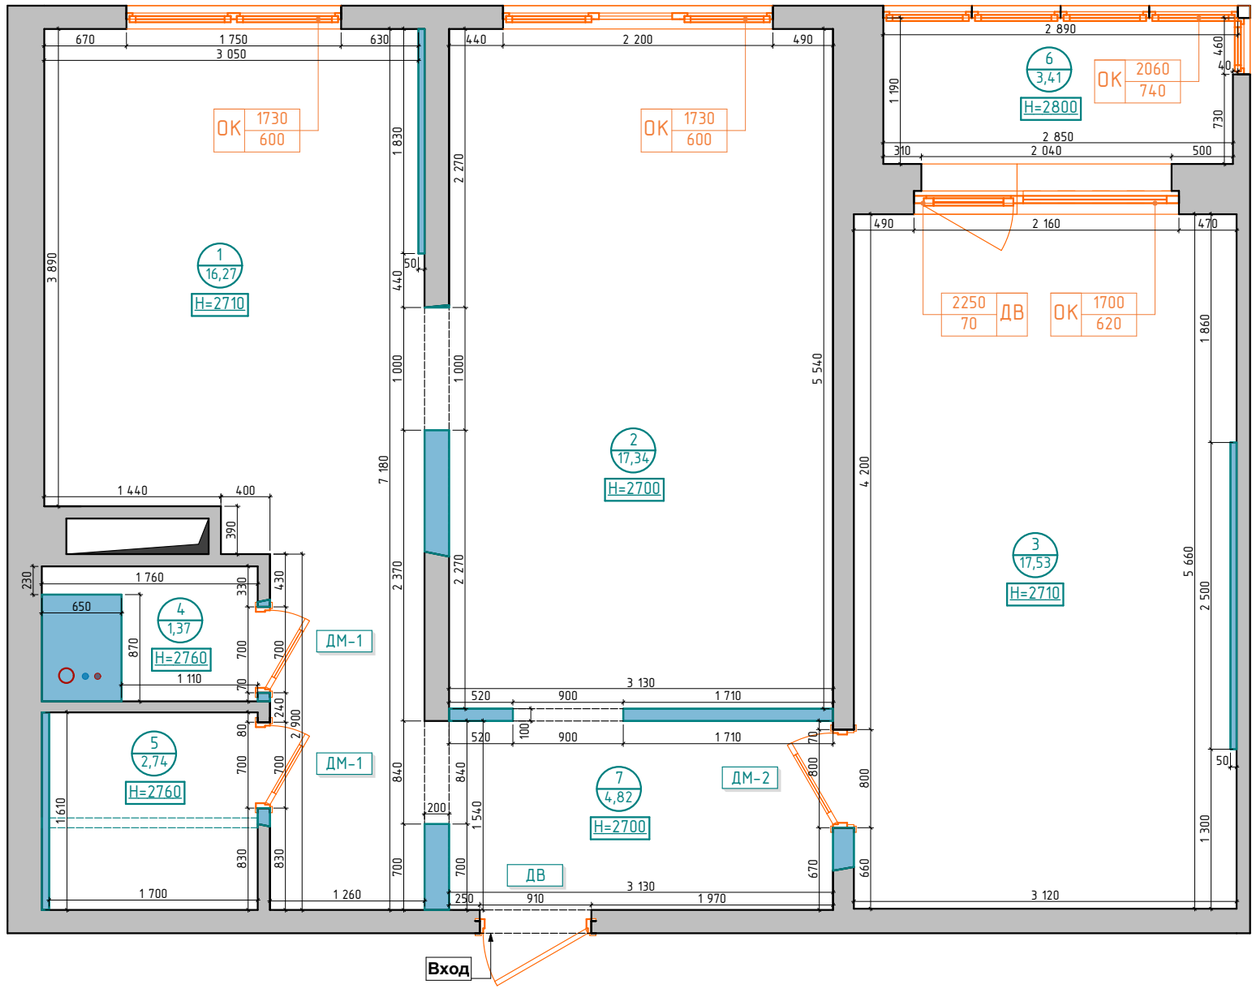

Экспликация помещений

Номер помещения	Наименование	Площадь, м^2
1	Кухня	16,27
2	Гостиная	17,34
3	Детская	17,53
4	Туалет	1,37
5	Ванная комната	2,74
6	Лоджия	3,41
7	Прихожая	4,82
	Итого	63,48

Условные обозначения:


1 / 16,27	Номер помещения/площадь помещения
H=2710	Уровень высоты потолка
	Существующие стены
	Возводимые конструкции из ГКЛ/ГКЛВ
	Инженерные коммуникации

Ведомость дверных проемов

Наименование	Обозначение	Размер дверного полотна, мм	Шт.	Примечание
ДМ-1	Дверь межкомнатная	600x2000	2	Левая
ДМ-2	Дверь межкомнатная	700x2000	1	Правая
ДВ	Дверь входная		1	Правая

Примечание 1. Все двери выполнить без порога.
Примечание 2. Перед заказом дверей провести контрольный замер на объекте.
Примечание 3. Открывание дверей уточнить по месту и по схеме открывания дверей на плане.

Изм.	Лист	№ докум.	Подп.	Дата	План общестроительный	Лист 5

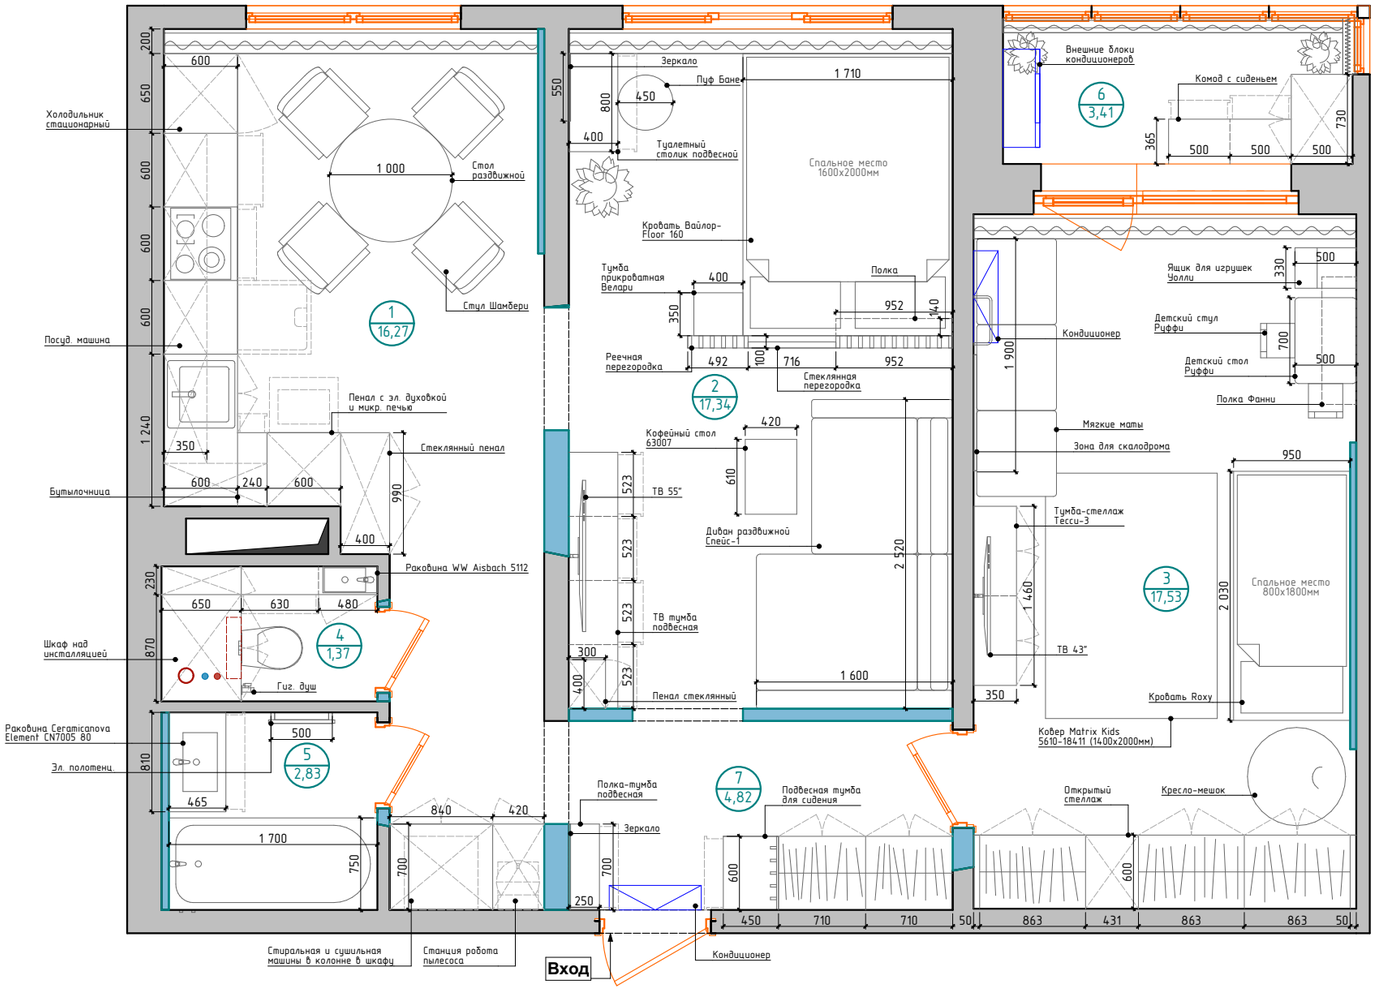

Экспликация помещений


Номер помещения	Наименование	Площадь, м^2
1	Кухня	16,27
2	Гостиная	17,34
3	Детская	17,53
4	Туалет	1,37
5	Ванная комната	2,74
6	Лоджия	3,41
7	Прихожая	4,82
	Итого	63,48

Условные обозначения:

1 16,27	Номер помещения/площадь помещения
	Существующие стены
	Возводимые конструкции из ГКЛ/ГКЛВ
	Инженерные коммуникации

Примечание 1. Размеры мебели на заказ уточнить после чистовой отделки.

Изм.	Лист	№ докум.	Подп.	Дата	План расстановки мебели	Лист 6

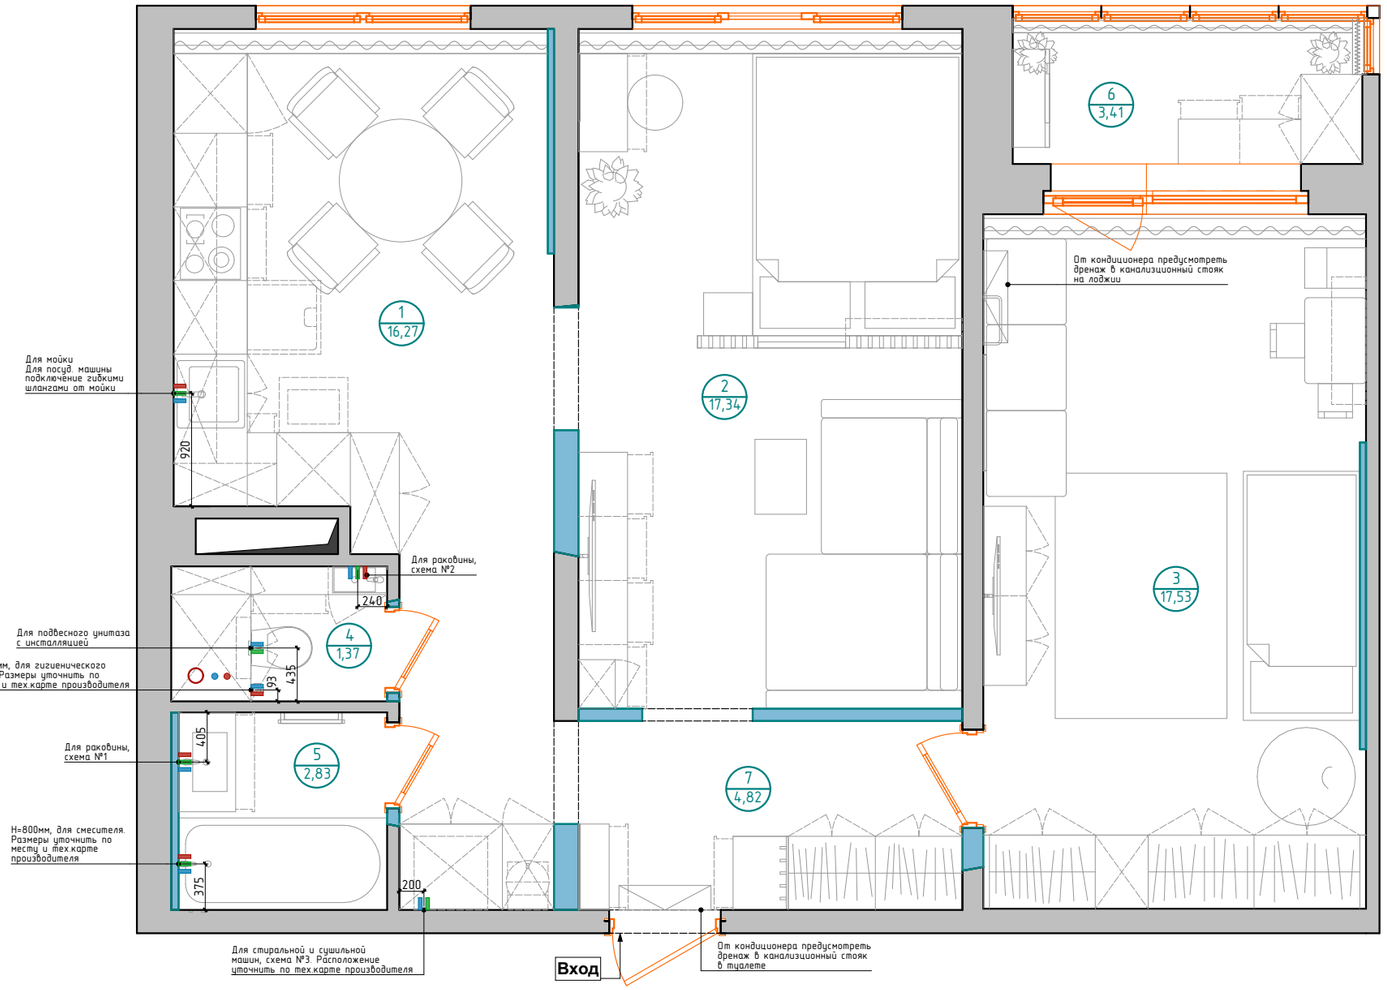

Экспликация помещений

Номер помещения	Наименование	Площадь, м^2
1	Кухня	16,27
2	Гостиная	17,34
3	Детская	17,53
4	Туалет	1,37
5	Ванная комната	2,74
6	Лоджия	3,41
7	Прихожая	4,82
	Итого	63,48

Условные обозначения:

1 / 16,27	Номер помещения/площадь помещения
	Существующие стены
	Возводимые конструкции из ГКЛ/ГКЛВ
	Инженерные коммуникации
	Подводка горячей воды
	Подводка холодной воды
	Слив

Схема №1

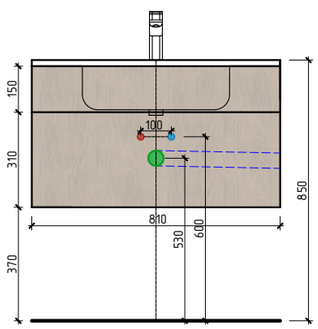


Схема №2



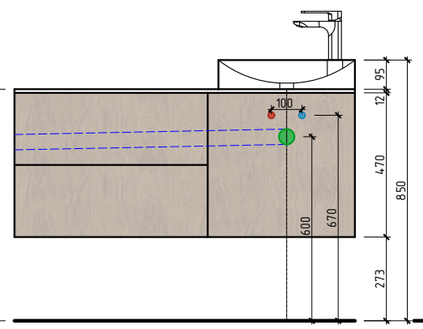


Схема №3

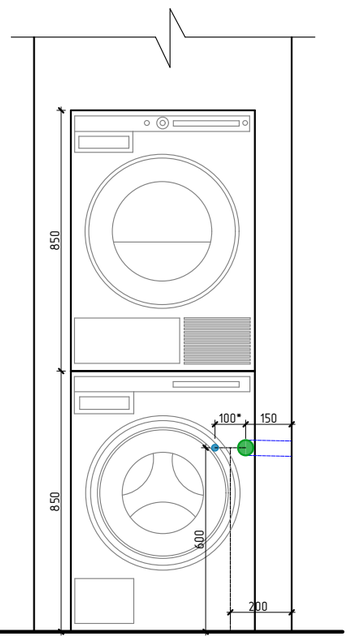

Примечание 1. Все размеры и высоты учитывать от уровня "чистого" пола.
Примечание 2. Все высоты и размеры уточняются после выбора сантехнического оборудования, по техническим картам фирмы-поставщика.
Примечание 3. Установить систему защиты от протечек воды.
Примечание 4. Установить магистральный фильтр для холодной воды.

Изм.	Лист	№ докум.	Подп.	Дата	Схема расположения сантех. оборудования	Лист 7

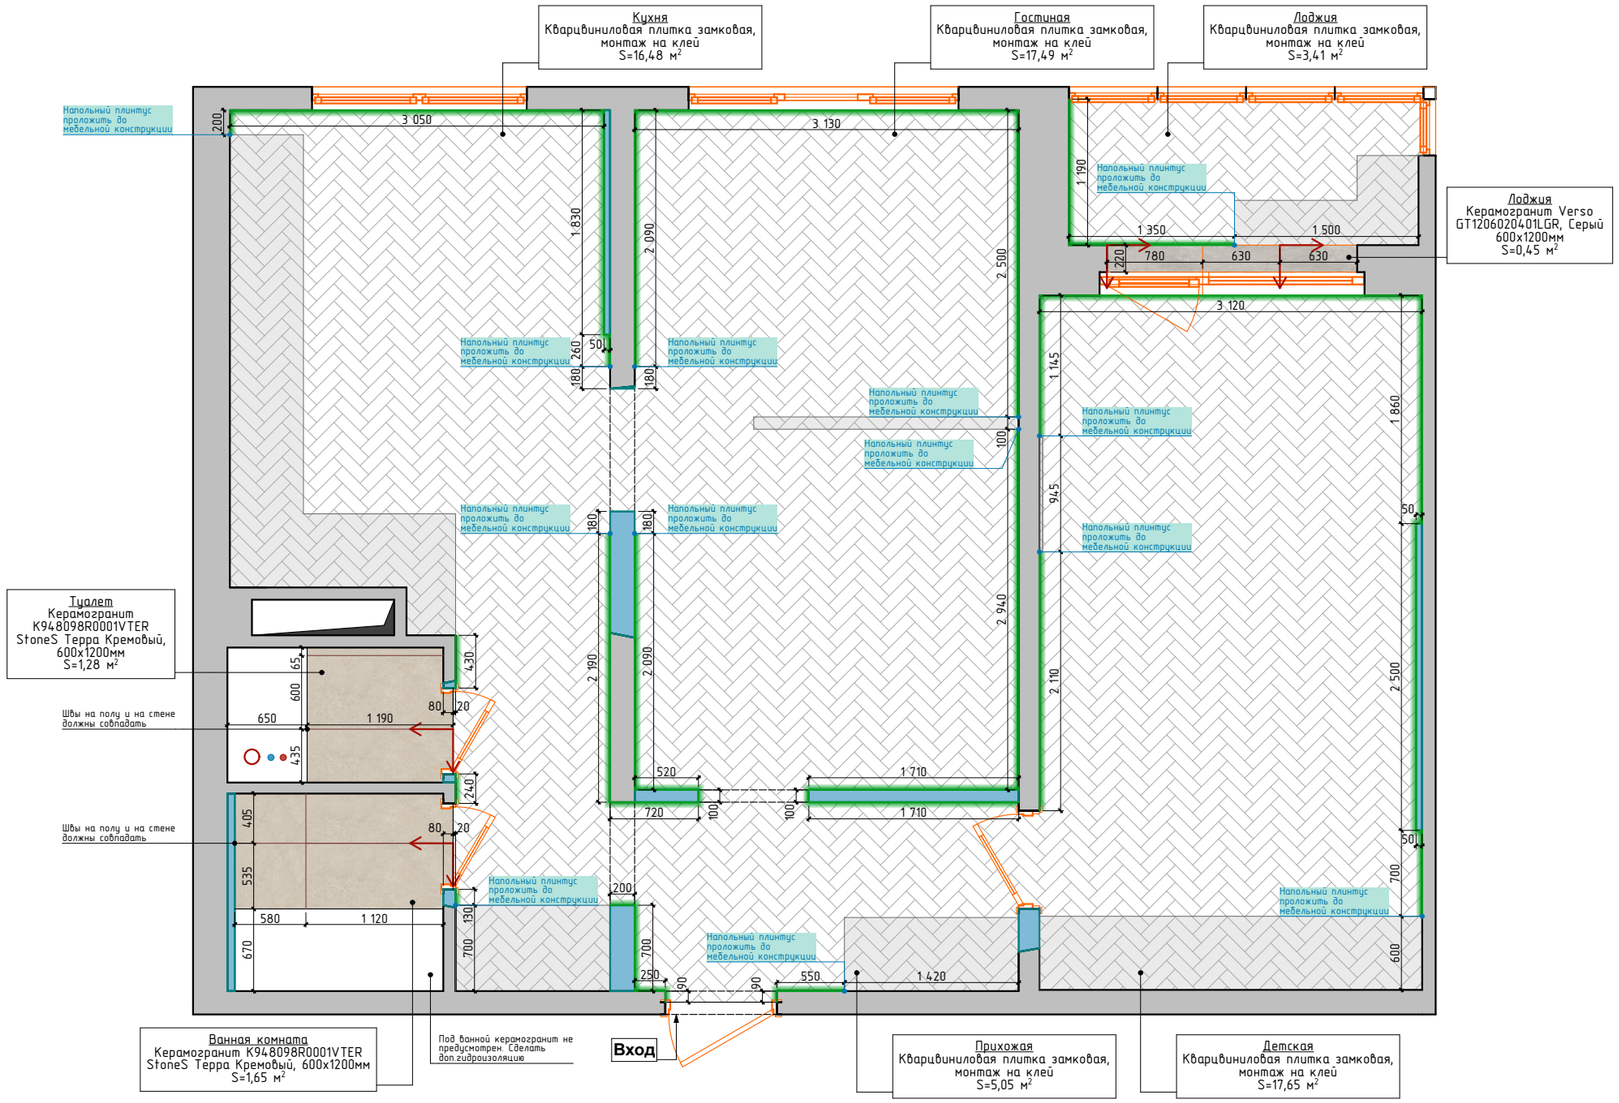

Ведомость отделки полов


№ отделки	Условное обозначение	Тип отделки	S, кв.м.	Кол-во, шт.
1		Кварцвиниловая плитка замковая, монтаж на клей	60,08	
2		Керамогранит Verso GT1206020401LGR, Серый 600x1200мм	0,45	2шт.
3		Керамогранит K948098R0001VTER StoneS Терра Кремовый, 600x1200мм	2,93	5шт.
4		Плинтус под покраску, DD708, 2000x80x13мм	41,95п.м.	

Условные обозначения:

	Начало укладки керамогранита
	Существующие стены
	Возводимые конструкции из ГКЛ/ГКЛВ
	Инженерные коммуникации
	Мебель

Примечание 1. Площадь напольных покрытий указана без учета подрезки.
Примечание 2. Все высоты указаны от уровня чистового пола.
Примечание 3. Толщина швов между напольной плиткой 1,5мм, на плане показана раскладка без учета швов.
Примечание 4. Раскладку керамогранита делать согласно схеме.
Примечание 5. Стык между керамогранитом и кварцвиниловой плиткой, попадающий под дверной проем – произвести СТРОГО под дверным полотном.
Примечание 6. Весь пол должен быть в один уровень.
Примечание 7. Плитку закупать по количеству в шт. с учетом запаса, а не по площади. Площадь дана для подсчета сметы строителям.
Примечание 8. Стык между керамогранитом и кварцвинилом оформить через герметик цветной.

Изм.	Лист	№ докум.	Подп.	Дата	План напольного покрытия	Лист 8

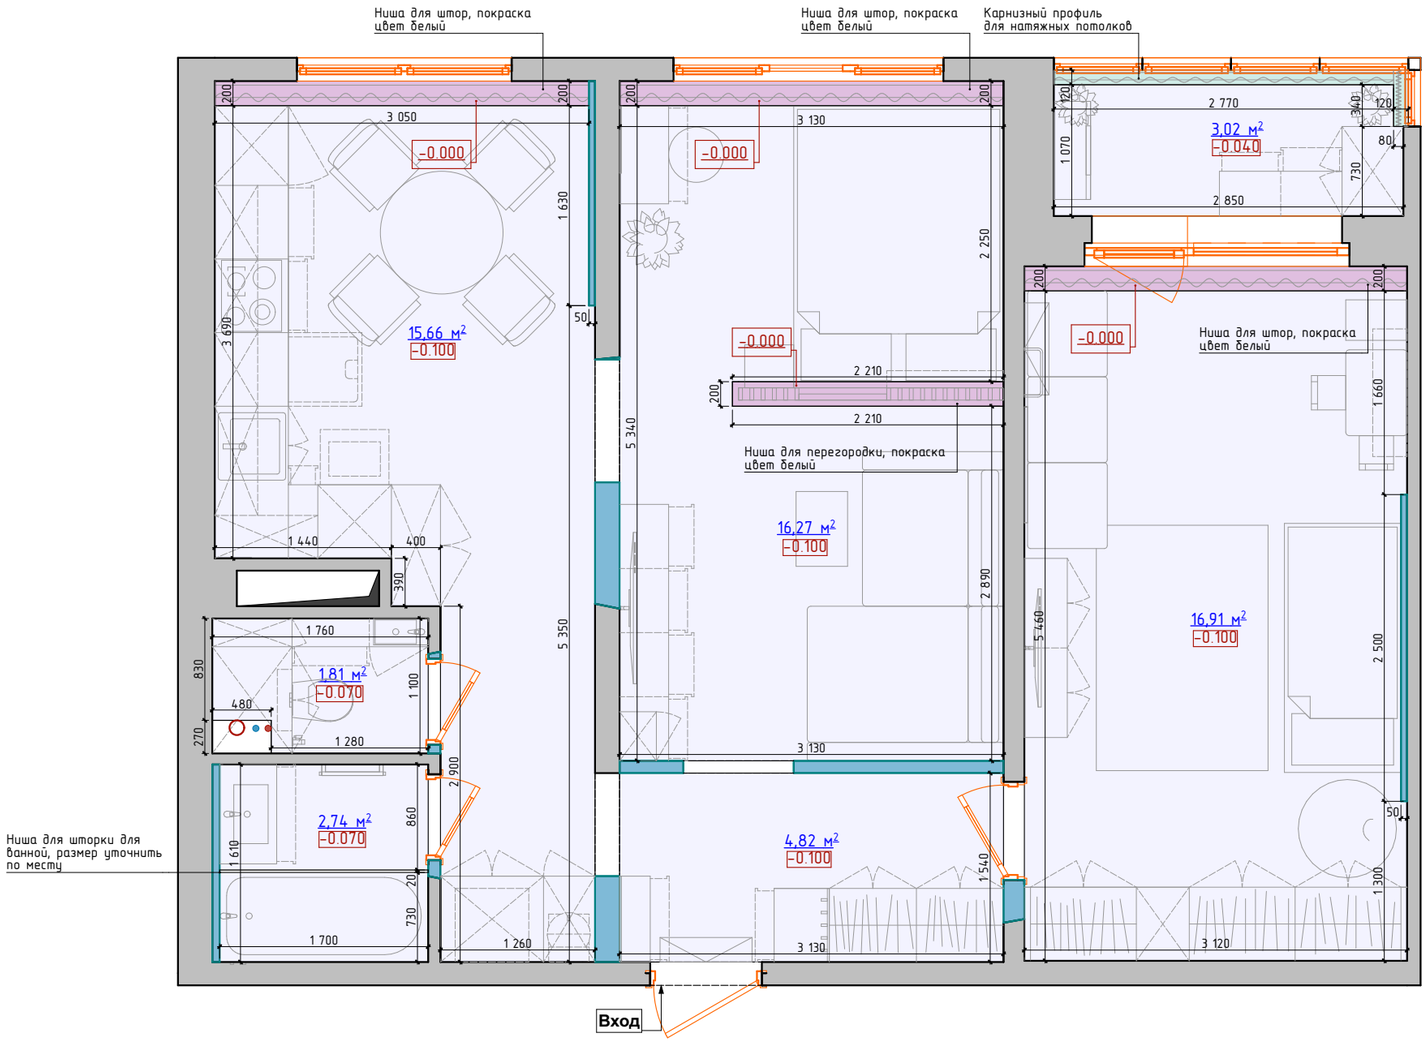

Ведомость отделки потолков


№ отделки	Условное обозначение	Тип отделки	Количество
1		Натяжной потолок, цвет белый, матовый	61,23 кв.м.
2		Выравнивание и оштукатуривание потолочных ниш, цвет белый	2,30 кв.м.

Условные обозначения:

0,30 м²	Площадь потолка по помещению или по высотному уровню
-0.100	Расстояние от перекрытия до потолка
	Существующие стены
	Возводимые конструкции из ГКЛ/ГКЛВ

Примечание 1. Все высоты указаны от уровня плиты перекрытия.
Примечание 2. Количество дано без запаса.
Примечание 3. Предусмотреть установку трансформаторов для подключения светодиодной ленты.
Примечание 4. Точные узлы крепления светодиодной ленты производит фирма-изготовитель натяжных потолков.
Примечание 5. Прокладку электрокабеля произвести до монтажа потолочных конструкций.
Примечание 6. Подробную информацию по свету смотри на соответствующих схемах.

Изм.	Лист	№ докум.	Подп.	Дата	План потолочных конструкций	Лист 9

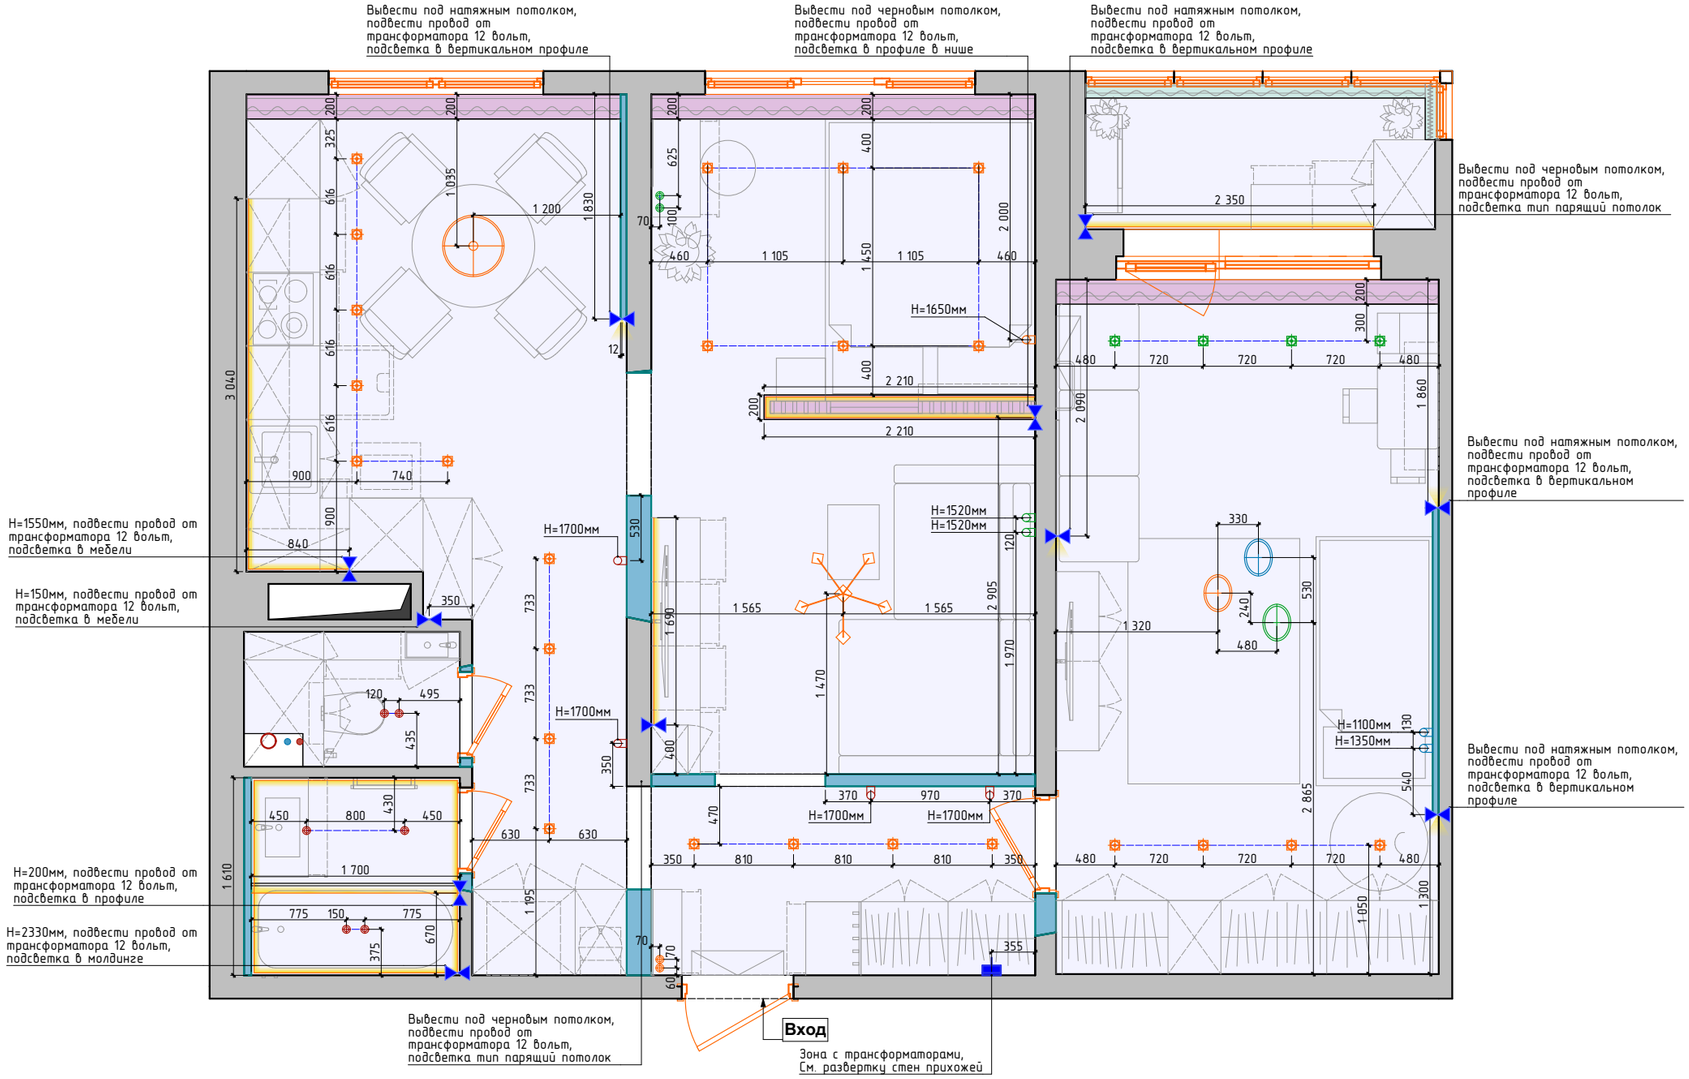


Ведомость светильников

Вид	Наименование	Колв-во шт.	Название зоны
	Подвесной светильник Maytoni MOD613PL-05W	1	Кухня
	Бра Maytoni Technical Artisan C080WL-02-GU10-MG	2	Кухня
	Светильник мочечный Ambrella Techno Spot TN102450	10	Кухня
	Светильник мочечный Ambrella Techno Spot TN102450	6	Гостиная
	Бра Kink Light Лорин 08428-902,33	1	Гостиная
	Подвесной светодиодный светильник Maytoni Pro Base MOD159PL-L6GK	2	Гостиная
	Бра Lumion Brielle 5609/13WL	2	Гостиная
	Люстра Kink Light Рия 07621-9,19	1	Гостиная
	Светильник мочечный Ambrella Techno Spot TN102450	4	Прихожая
	Бра Maytoni Technical Artisan C080WL-02-GU10-MG	2	Прихожая
	Потолочный светодиодный светильник Elektrostandard Pika 25030/Led золото a061120	2	Прихожая
	Светильник мочечный Maytoni Calipso C106CL-01-GU10-W	2	Туалет
	Светильник мочечный Maytoni Calipso C106CL-01-GU10-W	4	Ванная комната
	Светильник мочечный Ambrella Techno Spot TN102450	4	Детская
	Настенный светильник Eurosvet 70150/1 черный	2	Детская
	Светильник мочечный Lightstar Binoco 051006	4	Детская
	Светильник потолочный Sonex Pluto Black 7658/35L	1	Детская
	Светильник потолочный Sonex Pluto White 7657/35L	1	Детская
	Светильник потолочный Sonex Pluto Black 7658/11L	1	Детская
	Вывод кабеля для подсветки		
	Трансформатор для подсветки		
	Светодиодная подсветка		

Примечание 1. Все высоты указаны от уровня чистого пола.
Примечание 2. Все размеры указаны от центральной точки светильника.
Примечание 3. Предусмотреть установку трансформаторов для подключения светодиодной ленты рядом с эл.щитком.
Примечание 4. Светодиодную ленту, относящуюся к мебели, заказать вместе с мебелью.

Изм.	Лист	№ докум.	Подп.	Дата	План размещения светильников/приборов	Лист 10

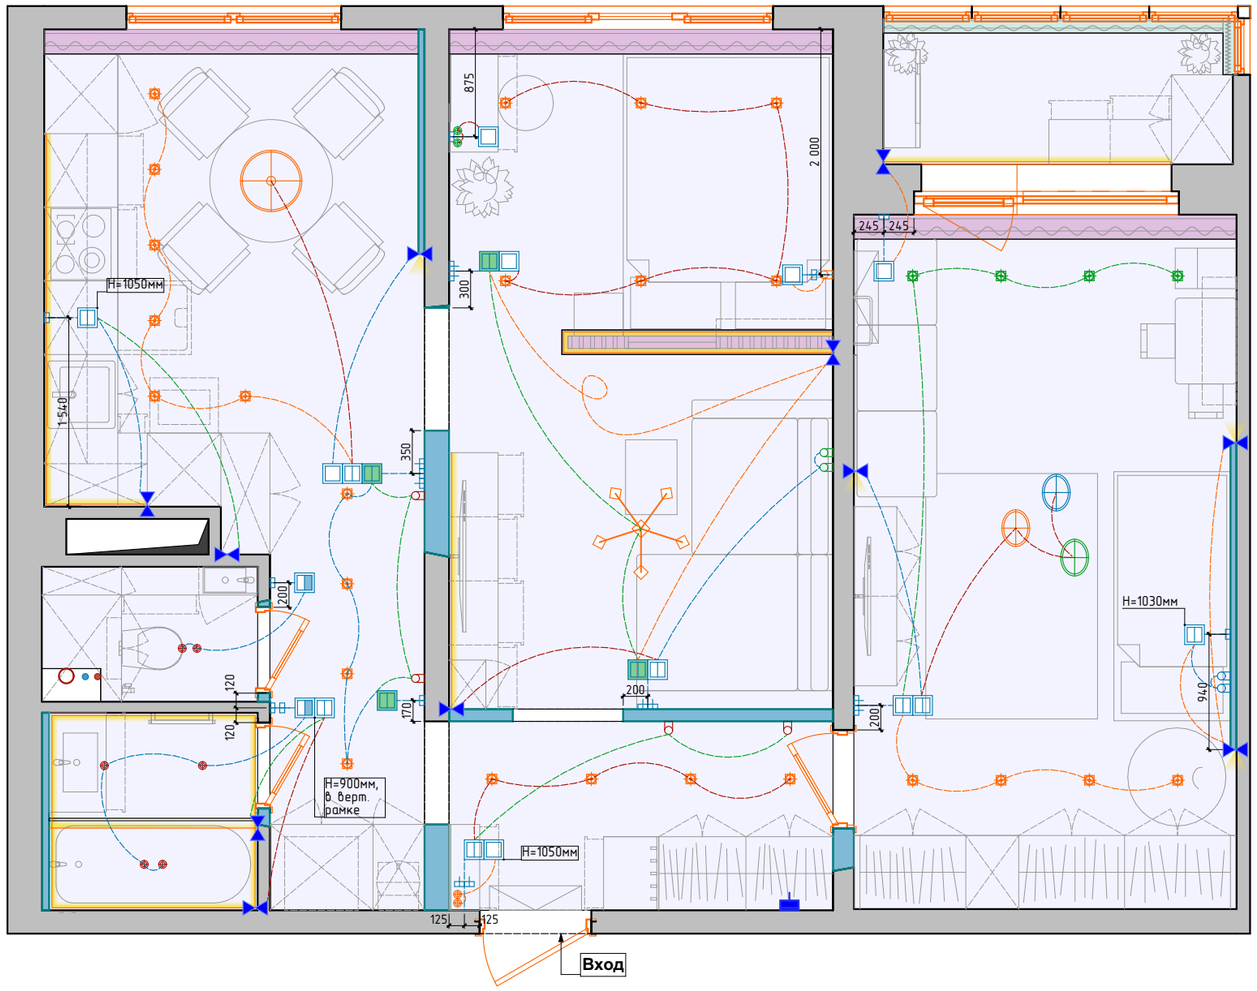


Экспликация электрики

Вид	Наименование	Колв-во шт.
	Розетка 220В	44
	Розетка сетевая RJ45	3
	Розетка вывод кабеля	3
	Розетка 220В, влагозащищенная	2
	Вывод клеммы для подключения варочной поверхности	1
	Вывод 220В	8
	Wi-Fi оборудование	1
	Выключатель 1 клавишный	6
	Выключатель 2 клавишный	8
	Выключатель 2 клавишный, одна клавиша которого отвечает за электровентилятор	2
	Переключатель 2 клавишный	4

Примечание 1. Все высоты указаны от уровня чистого пола.
Примечание 2. Все выключатели располагать на отметке 900мм от уровня чистого пола, кроме особо указанных.
Примечание 3. Все привязки указаны от центральной точки выключателя или группы выключателей.

Изм.	Лист	№ докум.	Подп.	Дата	Схема подключения светильников	Лист 11

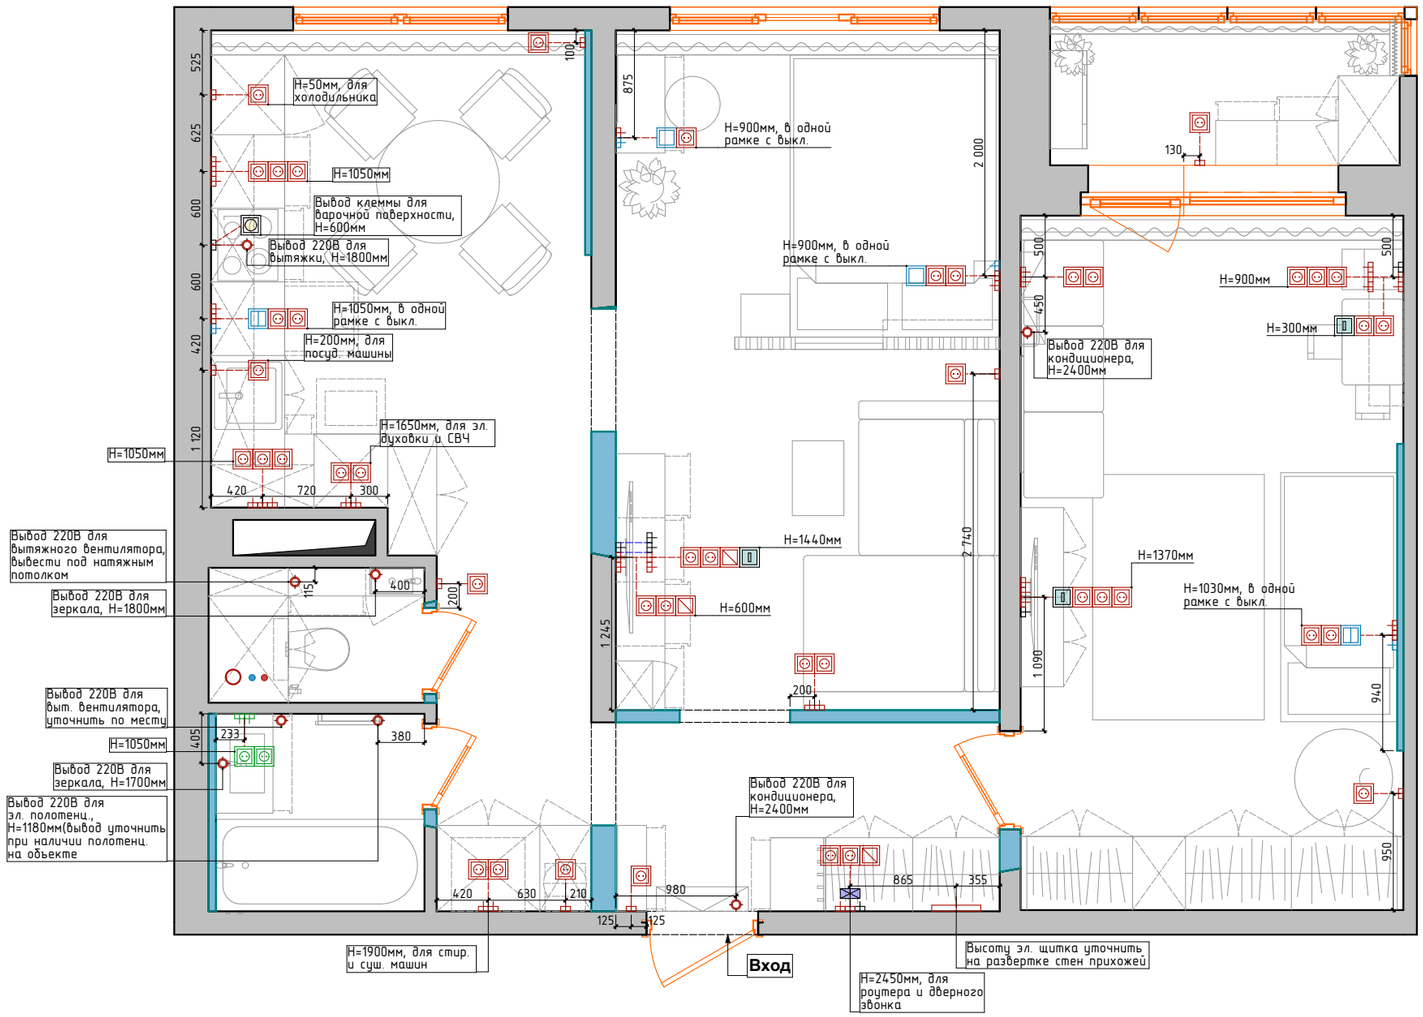

Экспликация электрики


Вид	Наименование	Колв-во шт.
	Розетка 220В	44
	Розетка сетевая RJ45	3
	Розетка вывод кабеля	3
	Розетка 220В, влагозащищенная	2
	Вывод клеммы для подключения варочной поверхности	1
	Вывод 220В	8
	Wi-Fi оборудование	1
	Выключатель 1 клавишный	6
	Выключатель 2 клавишный	8
	Выключатель 2 клавишный, одна клавиша которого отвечает за электровентилятор	2
	Переключатель 2 клавишный	4

Сводная таблица рамок

Вид	Тип	Колв-во шт.
	Рамка однопостовая	12
	Рамка двухпостовая	11
	Рамка трехпостовая	10
	Рамка четырехпостовая	2

Примечание 1. Все высоты указаны от уровня чистого пола.
Примечание 2. Все розетки располагать на отметке 300мм, от уровня чистого пола, кроме особо указанных.
Примечание 3. Привязка размера дана к центру механизма и к центру рамки.

Изм.	Лист	№ докум.	Подп.	Дата	План расстановки розеток	Лист 12

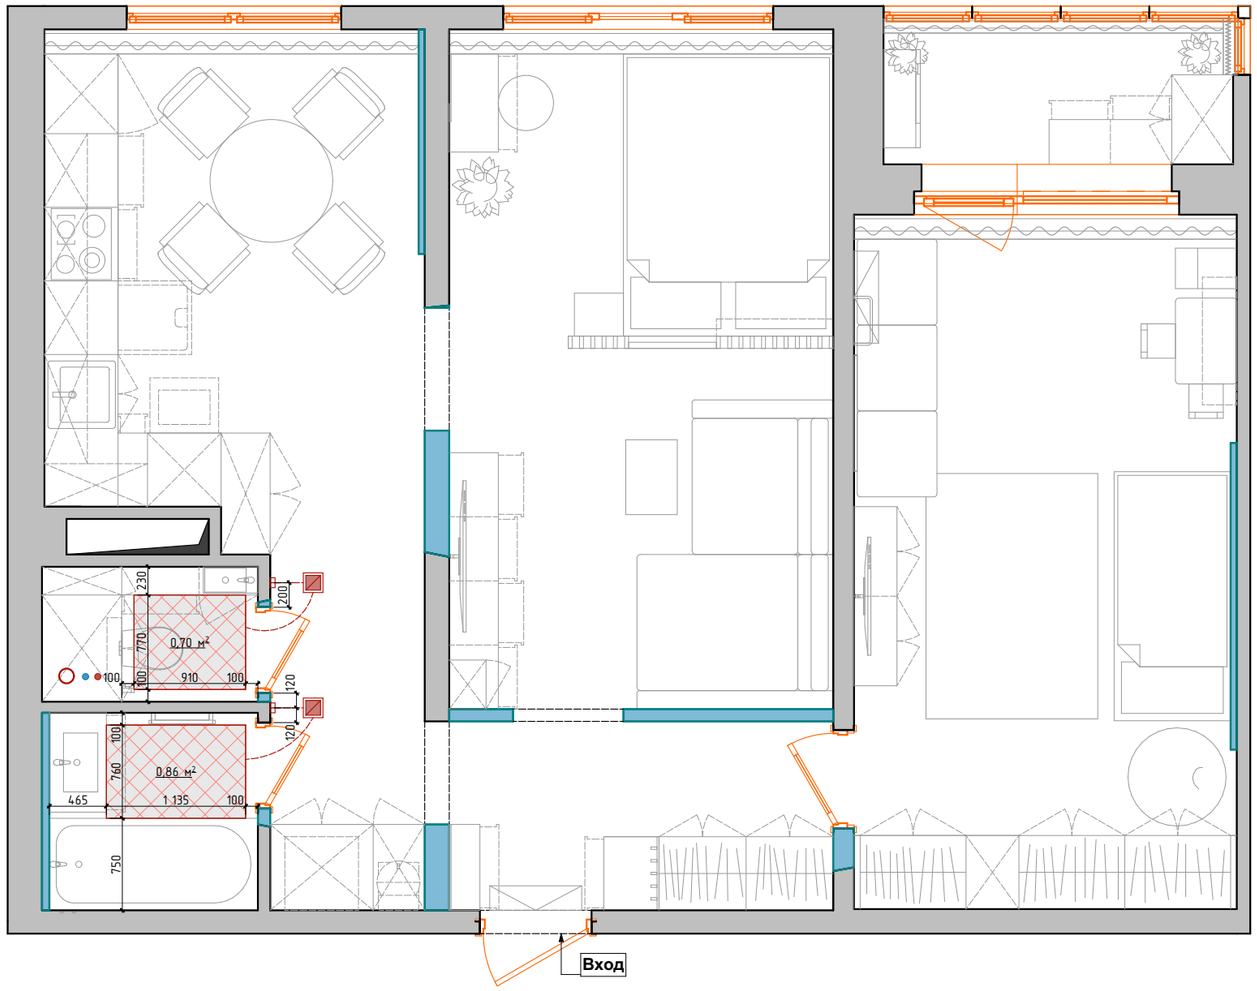



Условные обозначения:


	Теплый пол
	Датчик теплого пола


Примечание 1. Все высоты указаны от уровня чистого пола.
Примечание 2. Все регуляторы теплого пола располагать на отметке 600мм от чистого пола.
Примечание 3. Привязка размера дана к центру механизма и к центру рамки.

Изм.	Лист	№ докум.	Подп.	Дата	План теплого пола	Лист 13

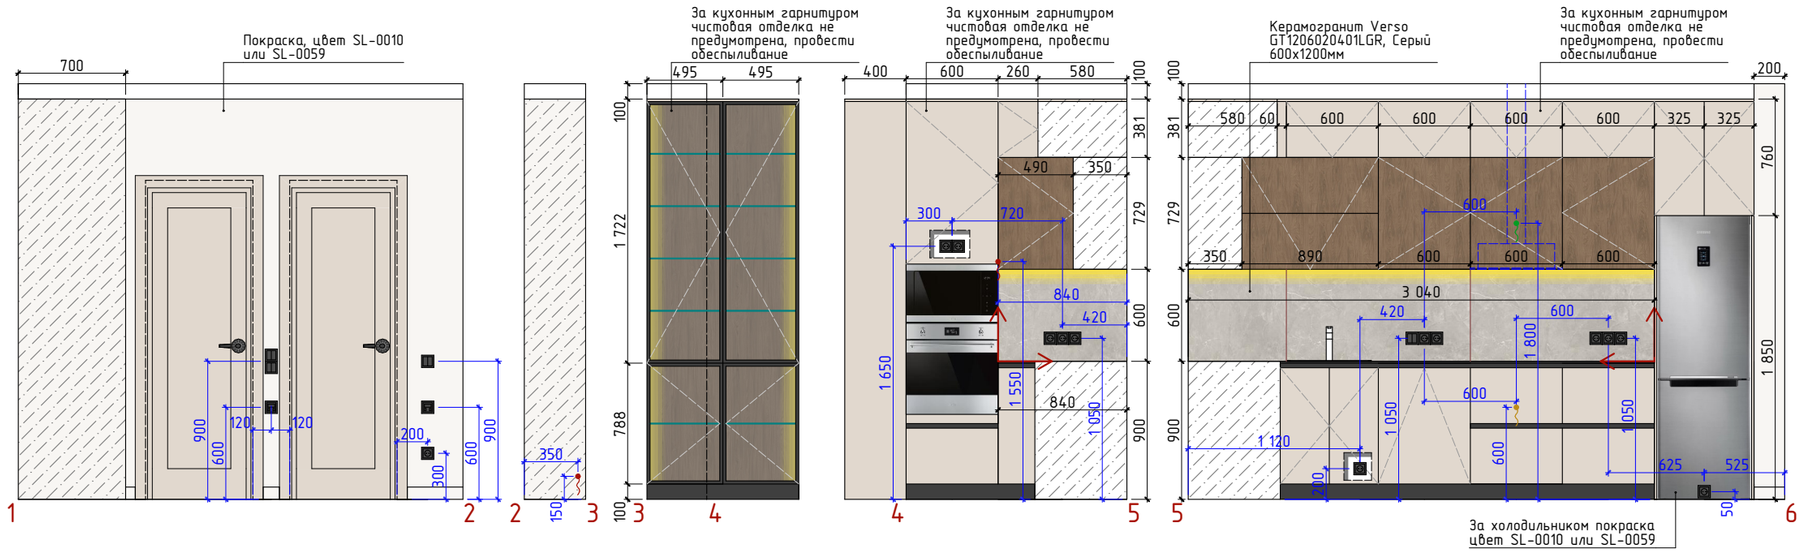


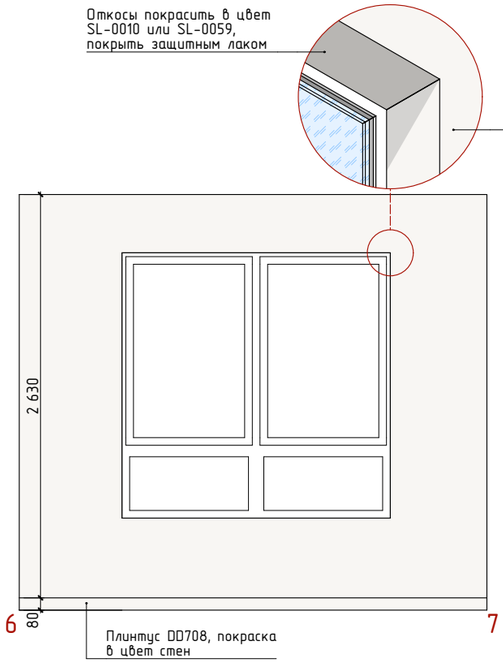

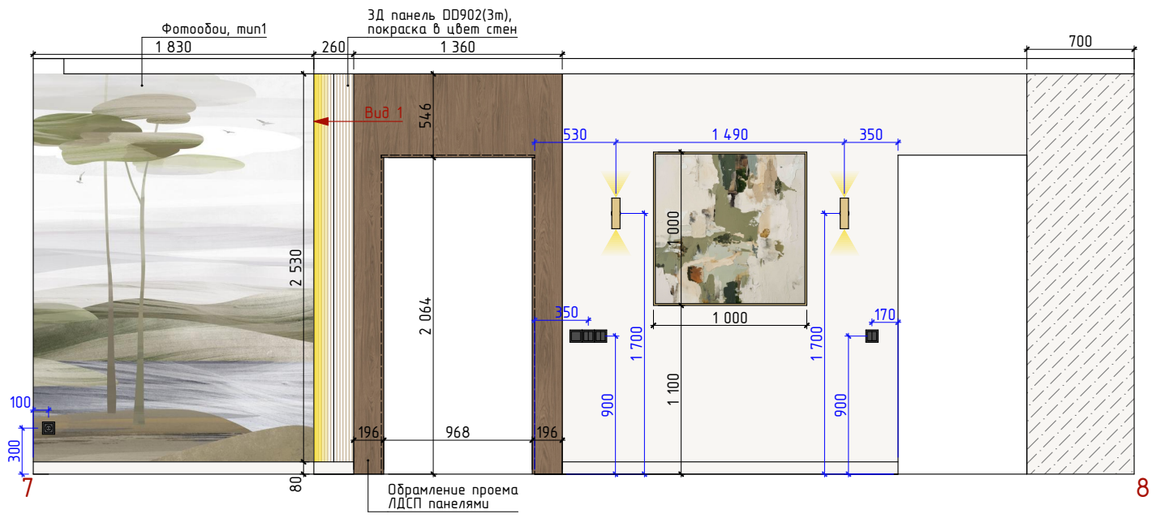

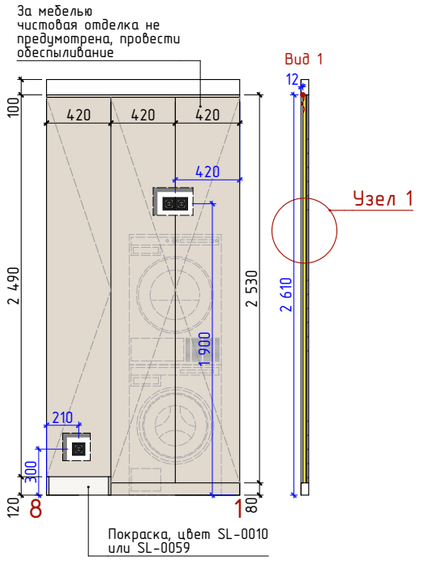


Узел 1

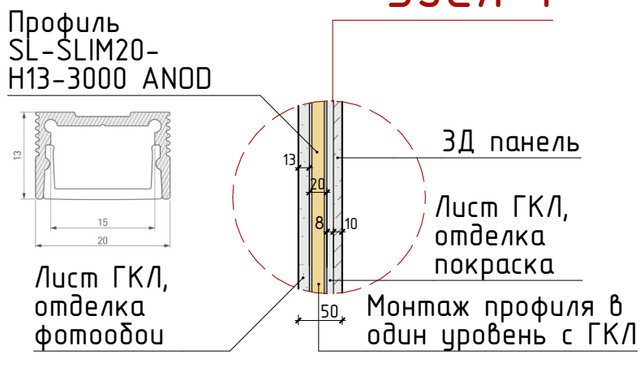

Условные обозначения:

	Начало укладки керамогранита
	Вывод провода 12 вольт
	Вывод провода 220 вольт
	Вывод провода для эл. плиты
	Распределительный щиток


Изм.	Лист	№ докум.	Подп.	Дата	Развертка стен кухни	Лист 14

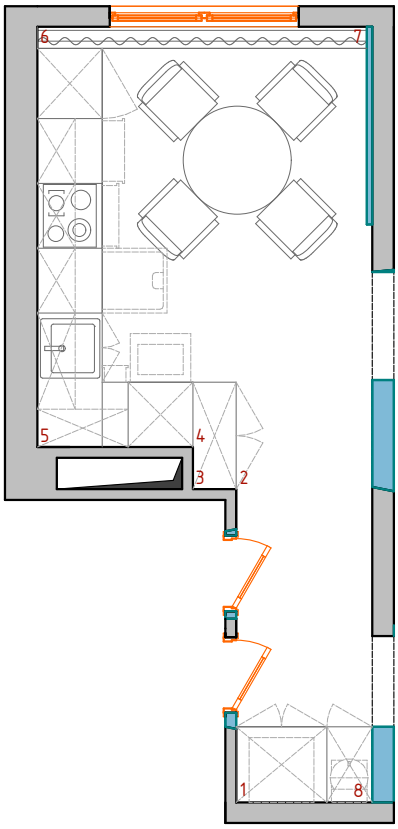



Ведомость отделки стен


№ отделки	Условное обозначение	Тип отделки	S, кв.м.	Кол-во, шт.
1		Покраска, цвет SL-0010 или SL-0059	22,67	
2		Защитный лак	0,42	
3		3Д панель DD902 (3m), 130x10x3000мм	0,66	2шт.
4		Фотообои, тип1	4,65	
5		Керамогранит Verso GT1206020401LGR, Серый 600x1200мм	2,32	4шт.
6		Плинтус под покраску DD708, 2000x80x13мм	8,38п.м.	


Примечание 1. Все привязки по стенам к розеткам и выключателям указаны от точки дверного проема, а не от коробки двери.
Примечание 2. Размеры нестандартной мебели уточнить после выезда на объект замерщика и консультации с конструктором. Важно учитывать основные габариты и конфигурацию, опираясь на дизайн-проект и 3Д эскизы. Размеры мебели на данном чертеже носят эскизный характер и предоставляются для расчет.
Примечание 3. Количество материалов в ведомости указано по чистой площади поверхности. При заказе учесть запас. Штучные материалы закупать по количеству, а не по площади.
Примечание 4. При заказе погонажных изделий так же взять запас на подрезку и стыковку.
Примечание 5. Все выкрасы согласовать с дизайнером.

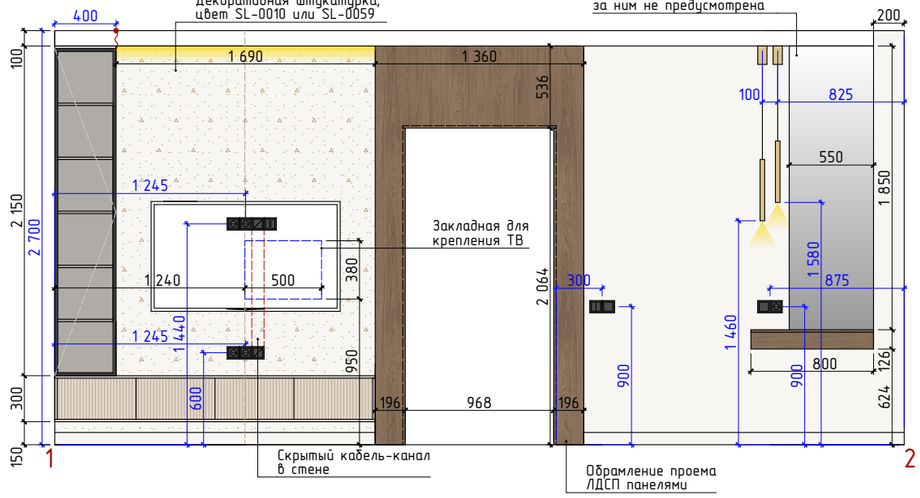

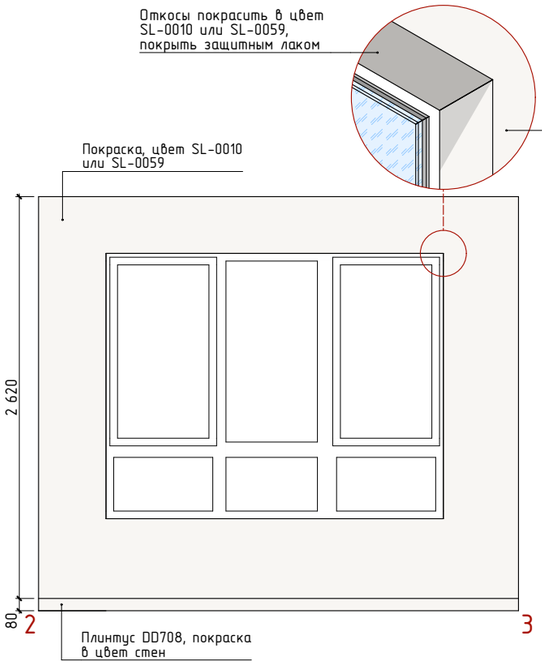

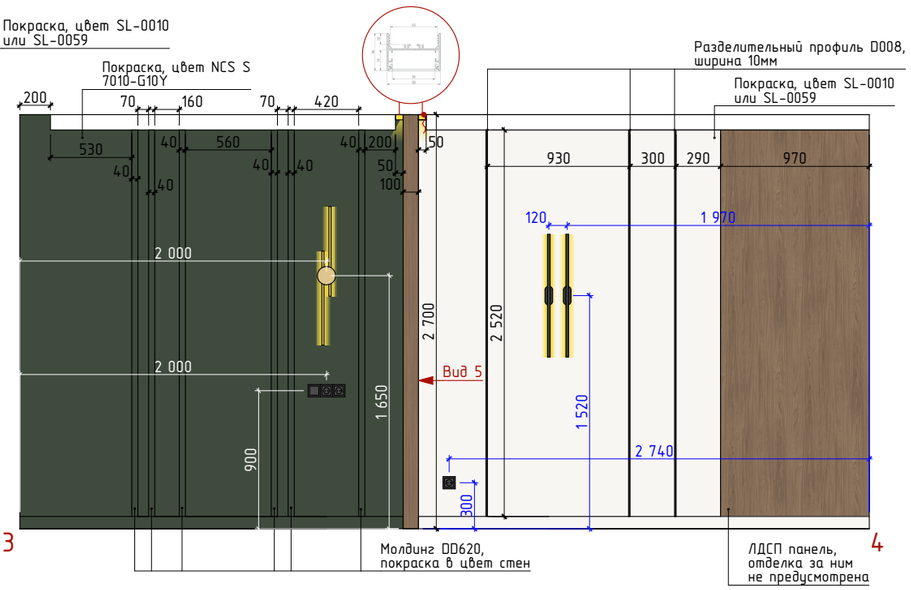

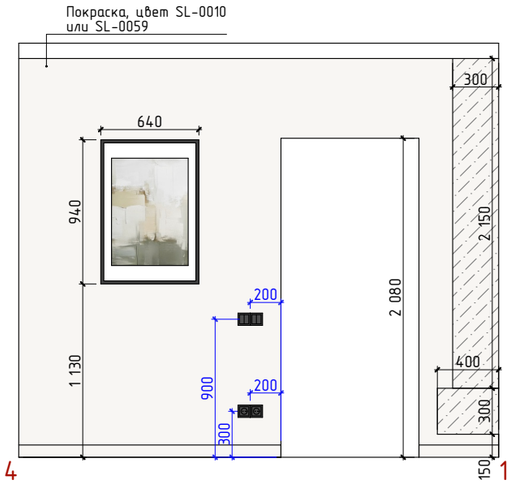

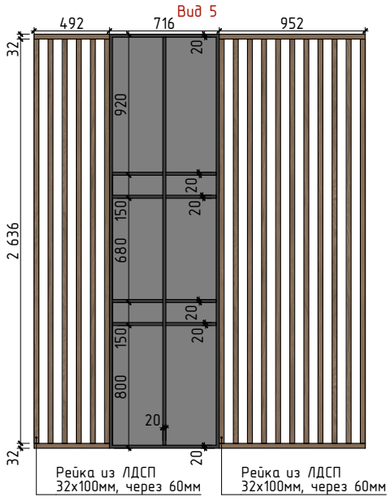


Условные обозначения:

	Начало укладки керамогранита
	Вывод провода 12 вольт
	Вывод провода 220 вольт
	Вывод провода для эл. плиты
	Распределительный щиток


Ведомость отделки стен


№ отделки	Условное обозначение	Тип отделки	S, кв.м.	Кол-во, шт.
1		Покраска, цвет SL-0010 или SL-0059	21,18	
2		Защитный лак	0,46	
3		Молдинг DD620, 2000x40x10мм	15,12 п.м.	8шт.
4		Покраска, цвет NCS S 7010-G10Y	6,53	
5		Декоративная штукатурка, цвет SL-0010 или SL-0059	5,27	
6		Раздетительный профиль D008, 3000x10x10мм	7,56 п.м.	3шт.
7		Плинтус под покраску DD708, 2000x80x13мм	14,98п.м.	

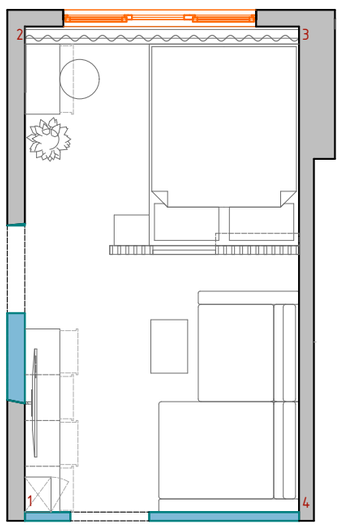



Примечание 1. Все привязки по стенам к розеткам и выключателям указаны от точки дверного проема, а не от коробки двери.
Примечание 2. Размеры нестандартной мебели уточнить после выезда на объект замерщика и консультации с конструктором. Важно учитывать основные габариты и конфигурацию, опираясь на дизайн-проект и 3Д эскизы. Размеры мебели на данном чертеже носят эскизный характер и предоставляются для расчет.
Примечание 3. Количество материалов в ведомости указано по чистой площади поверхности. При заказе учесть запас. Штучные материалы закупать по количеству, а не по площади.
Примечание 4. При заказе погонажных изделий так же взять запас на подрезку и стыковку.
Примечание 5. Все выкрасы согласовать с дизайнером.


Изм.	Лист	№ докум.	Подп.	Дата	Развертка стен гостиной	Лист 16

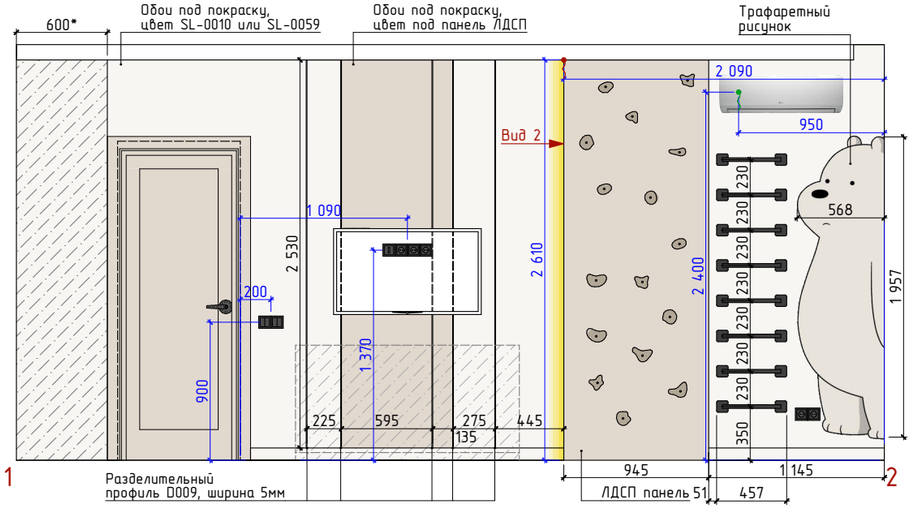


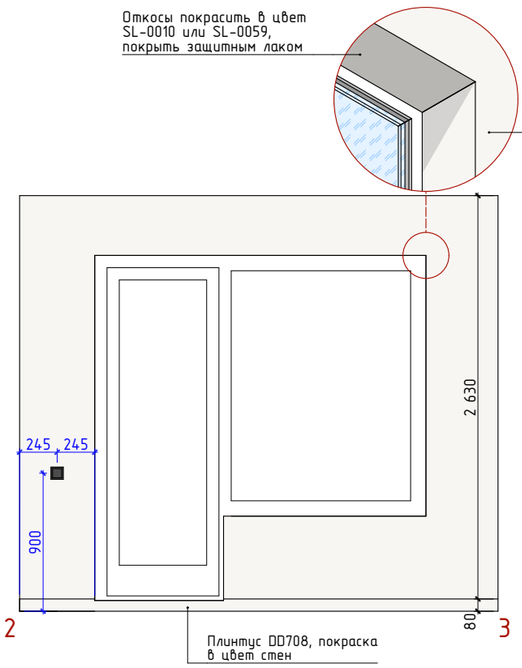


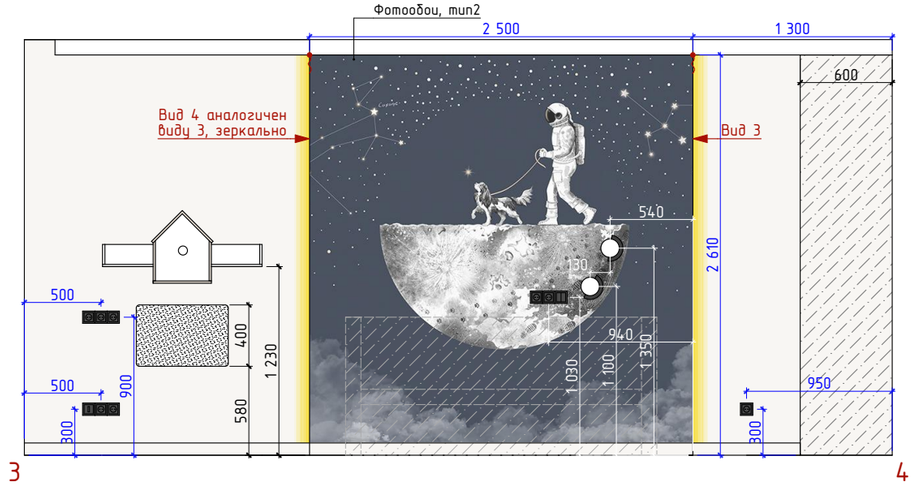

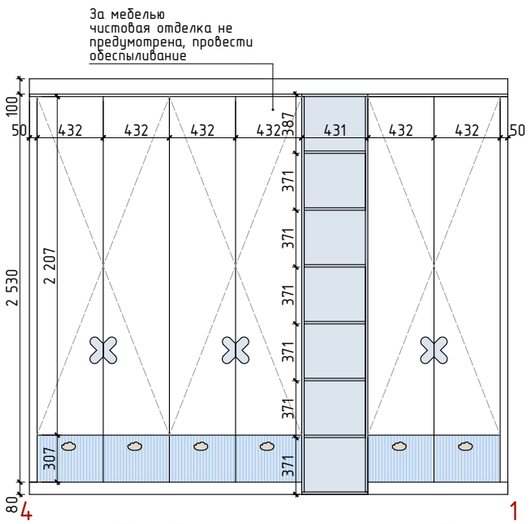

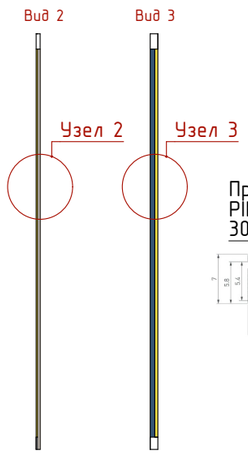

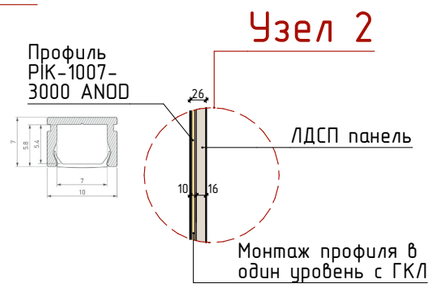

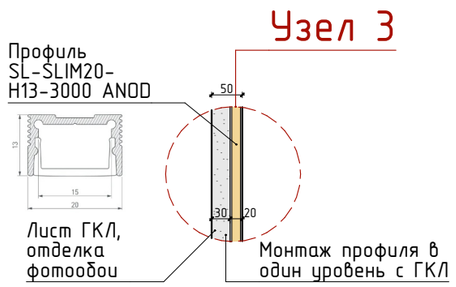


Условные обозначения:

	Начало укладки керамогранита
	Вывод провода 12 вольт
	Вывод провода 220 вольт
	Вывод провода для эл. плиты
	Распределительный щиток


Ведомость отделки стен


№ отделки	Условное обозначение	Тип отделки	S, кв.м.	Кол-во, шт.
1		Обои под покраску, цвет SL-0010 или SL-0059	22,15	
2		Защитный лак	0,53	
3		Обои под покраску, цвет под панель ЛДСП	1,86	
4		Фотообои, тип 2	6,49	
5		Трафаретный рисунок	1,12	
6		Разделительный профиль D009, 3000x10x5мм	12,65 п.м.	5шт.
7		Плинтус под покраску DD708, 2000x80x13мм	11,54п.м.	

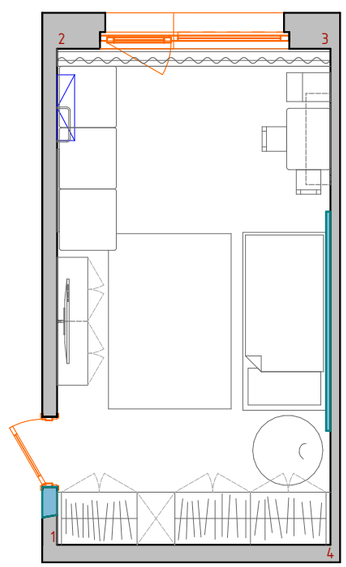

Примечание 1. Все привязки по стенам к розеткам и выключателям указаны от точки дверного проема, а не от коробки двери.
Примечание 2. Размеры нестандартной мебели уточнить после выезда на объект замерщика и консультации с конструктором. Важно учитывать основные габариты и конфигурацию, опираясь на дизайн-проект и 3Д эскизы. Размеры мебели на данном чертеже носят эскизный характер и предоставляются для расчет.
Примечание 3. Количество материалов в ведомости указано по чистой площади поверхности. При заказе учесть запас. Штучные материалы закупать по количеству, а не по площади.
Примечание 4. При заказе погонажных изделий так же взять запас на подрезку и стыковку.
Примечание 5. Все выкрасы согласовать с дизайнером.

Изм.	Лист	№ докум.	Подп.	Дата	Развертка стен детской	Лист 17

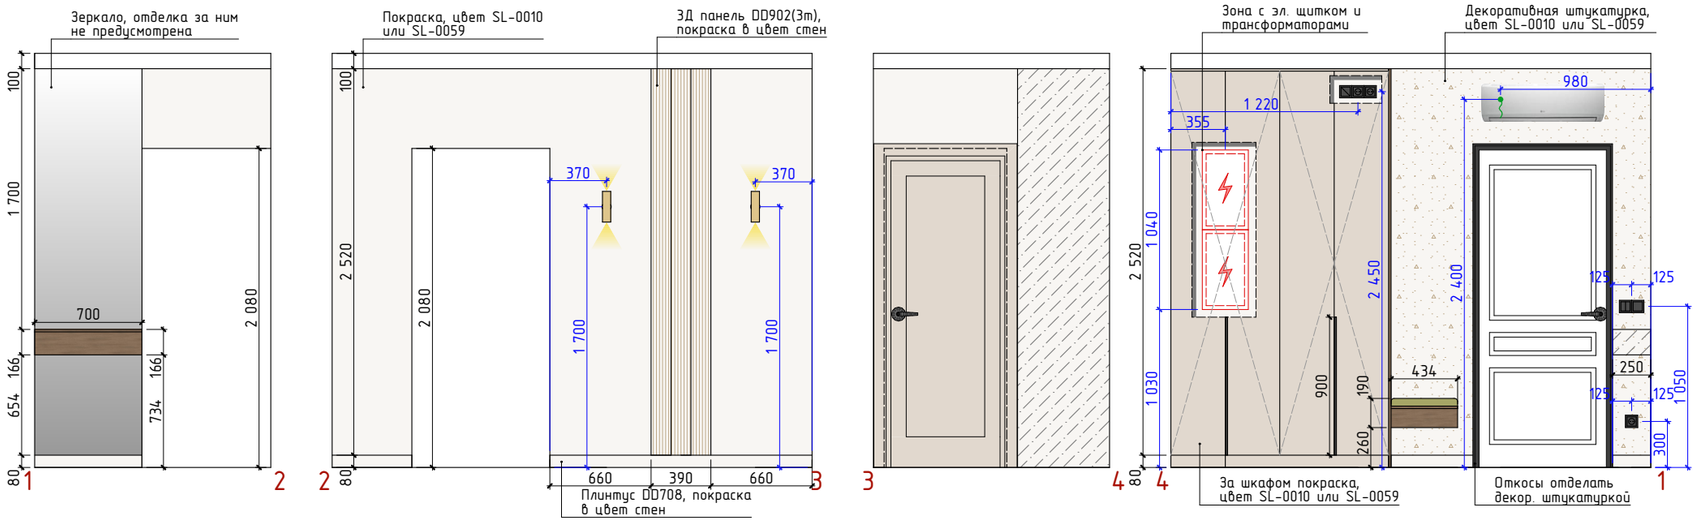

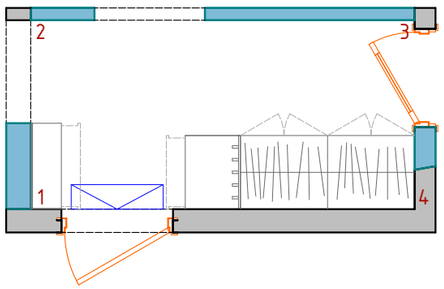

Условные обозначения:


	Начало укладки керамогранита
	Вывод провода 12 вольт
	Вывод провода 220 вольт
	Вывод провода для эл. плиты
	Распределительный щиток


Ведомость отделки стен


№ отделки	Условное обозначение	Тип отделки	S, кв.м.	Кол-во, шт.
1		Покраска, цвет SL-0010 или SL-0059	14,32	
2		Декоративная штукатурка, цвет SL-0010 или SL-0059	2,92	
3		3Д панель DD902 (3m), 130x10x3000мм	0,98	3шт.
4		Плинтус под покраску DD708, 2000x80x13мм	4,51п.м.	

Примечание 1. Все привязки по стенам к розеткам и выключателям указаны от точки дверного проема, а не от коробки двери.
Примечание 2. Размеры нестандартной мебели уточнить после выезда на объект замерщика и консультации с конструктором. Важно учитывать основные габариты и конфигурацию, опираясь на дизайн-проект и 3Д эскизы. Размеры мебели на данном чертеже носят эскизный характер и предоставляются для расчет.
Примечание 3. Количество материалов в ведомости указано по чистой площади поверхности. При заказе учесть запас. Штучные материалы закупать по количеству, а не по площади.
Примечание 4. При заказе погонажных изделий так же взять запас на подрезку и стыковку.
Примечание 5. Все выкрасы согласовать с дизайнером.

Изм.	Лист	№ докум.	Подп.	Дата	Развертка стен прихожей	Лист 18

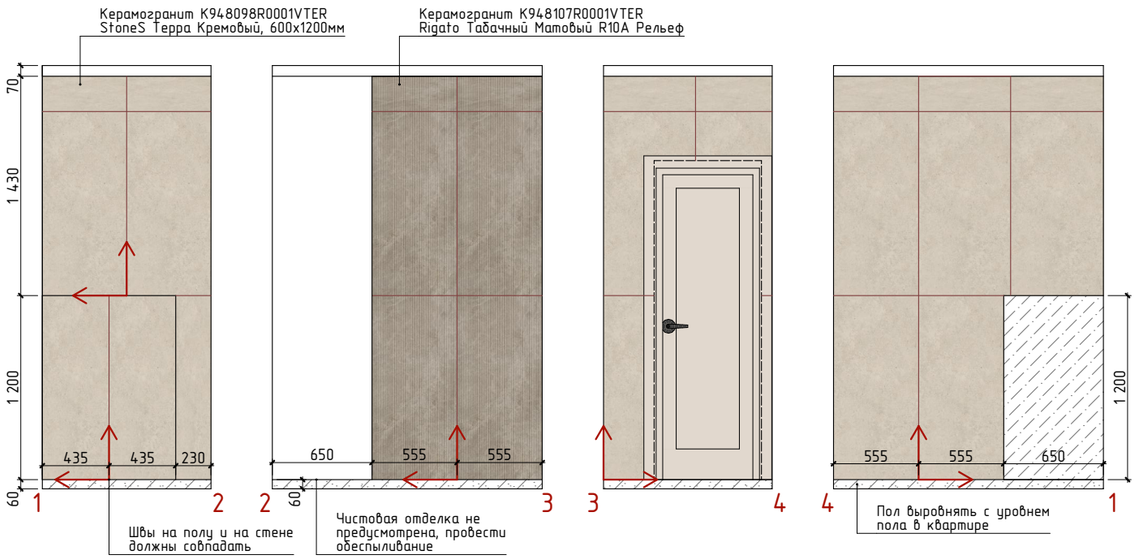

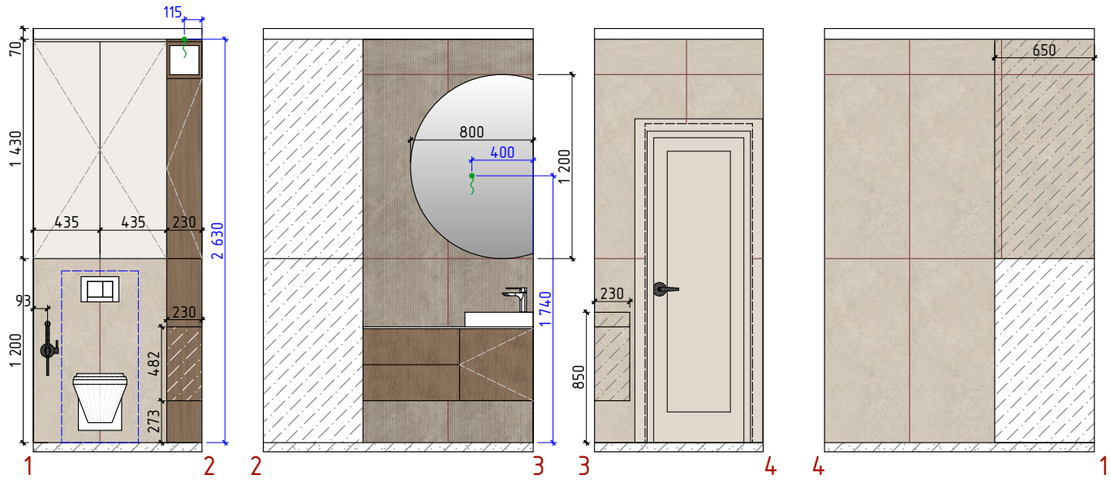

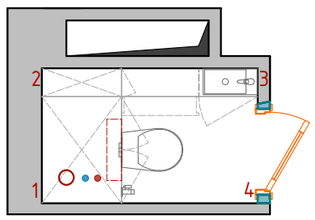

Условные обозначения:


	Начало укладки керамогранита
	Вывод провода 12 вольт
	Вывод провода 220 вольт
	Вывод провода для эл. плиты
	Распределительный щиток

Ведомость отделки стен

№ отделки	Условное обозначение	Тип отделки	S, кв.м.	Кол-во, шт.
1		Керамогранит K948098R0001VTER StoneS Терра Кремовый, 600x1200мм	8,18	15шт.
2		Керамогранит K948107R0001VTER Rigato Табачный Матовый R10A Рельеф	2,92	5шт.

Примечание 1. Все привязки по стенам к розеткам и выключателям указаны от точки дверного проема, а не от коробки двери.
Примечание 2. Размеры нестандартной мебели уточнить после выезда на объект замерщика и консультации с конструктором. Важно учитывать основные габариты и конфигурацию, опираясь на дизайн-проект и 3Д эскизы. Размеры мебели на данном чертеже носят эскизный характер и предоставляются для расчет.
Примечание 3. Количество материалов в ведомости указано по чистой площади поверхности. При заказе учесть запас. Штучные материалы закупать по количеству, а не по площади.
Примечание 4. При заказе погонажных изделий так же взять запас на подрезку и стыковку.
Примечание 5. Все выкрасы согласовать с дизайнером.

Изм.	Лист	№ докум.	Подп.	Дата	Развертка стен туалета	Лист 19

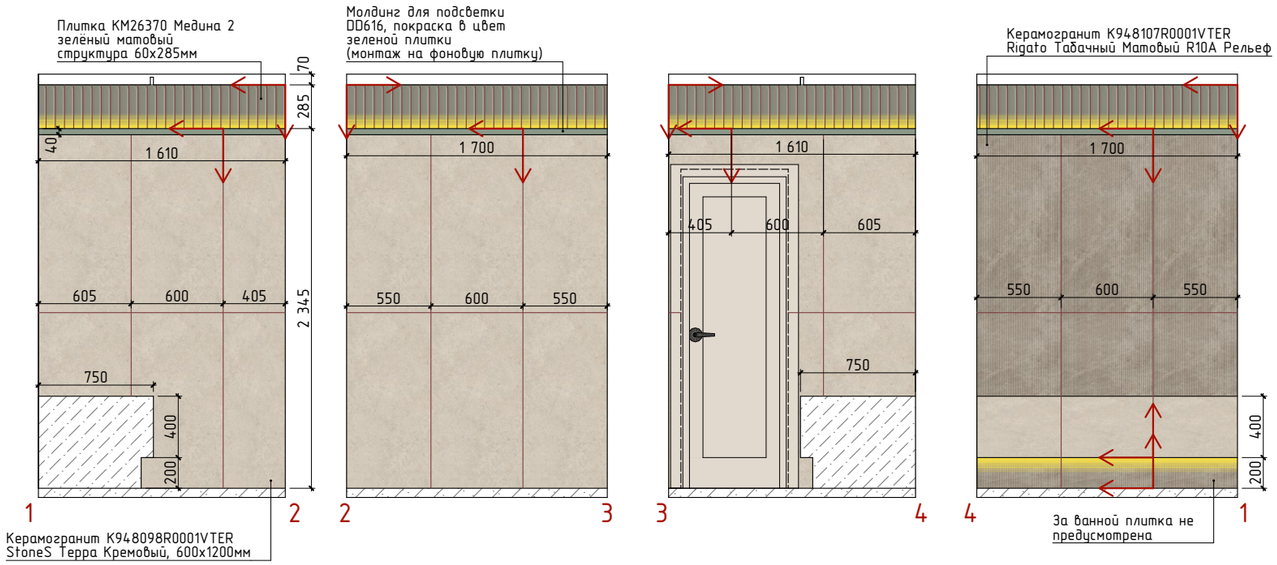


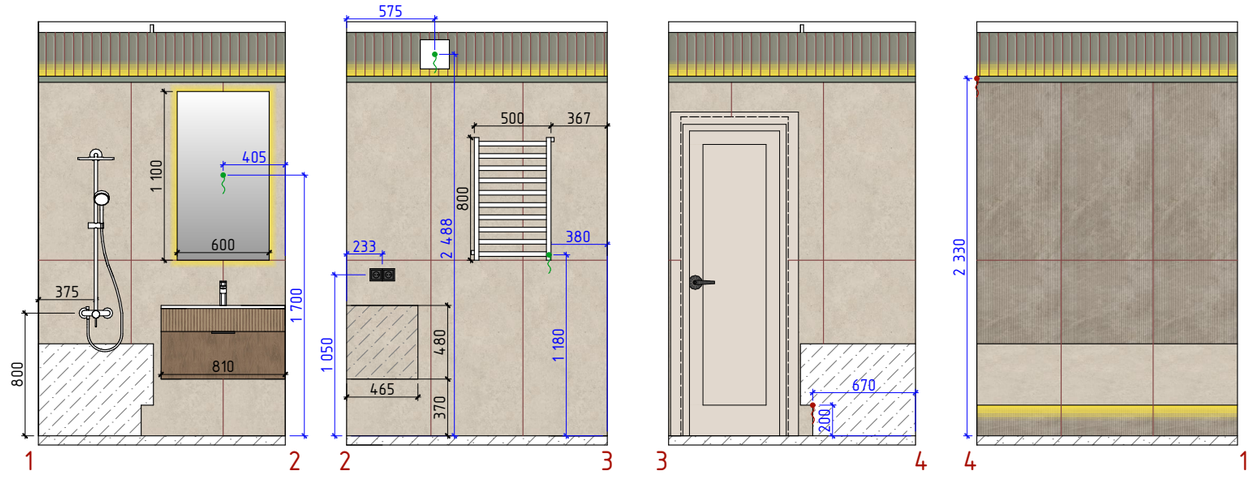


Схема 1

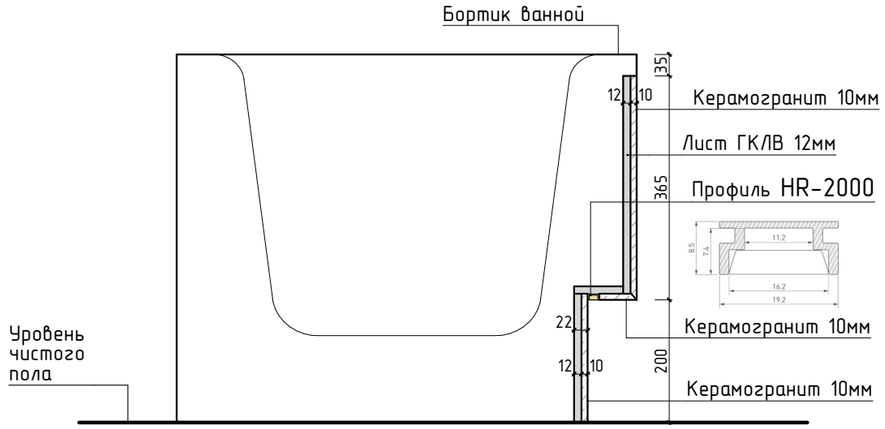


Условные обозначения:

	Начало укладки керамогранита
	Вывод провода 12 вольт
	Вывод провода 220 вольт
	Вывод провода для эл. плиты
	Распределительный щиток


Ведомость отделки стен


№ отделки	Условное обозначение	Тип отделки	S, кв.м.	Кол-во, шт.
1		Керамогранит K948098R0001VTER StoneS Терра Кремовый, 600х1200мм	10,04	18шт.
2		Керамогранит K948107R0001VTER Rigato Табачный Матовый R10A Рельеф	3,31	6шт.
3		Плитка KM26370 Медина 2 зелёный матовый структура 60х285мм	1,88	110 шт.
4		Молдинг для подсветки DD616, 2000х40х25	6,62 п.м.	4шт.
5		Покраска в цвет зеленой плитки	0,26	

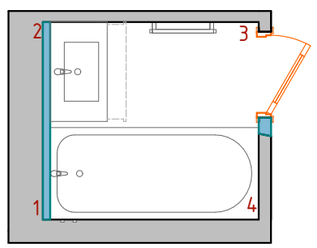

Примечание 1. Все привязки по стенам к розеткам и выключателям указаны от точки дверного проема, а не от коробки двери.
Примечание 2. Размеры нестандартной мебели уточнить после выезда на объект замерщика и консультации с конструктором. Важно учитывать основные габариты и конфигурацию, опираясь на дизайн-проект и 3Д эскизы. Размеры мебели на данном чертеже носят эскизный характер и предоставляются для расчет.
Примечание 3. Количество материалов в ведомости указано по чистой площади поверхности. При заказе учесть запас. Штучные материалы закупать по количеству, а не по площади.
Примечание 4. При заказе погонажных изделий так же взять запас на подрезку и стыковку.
Примечание 5. Все выкрасы согласовать с дизайнером.

Изм.	Лист	№ докум.	Подп.	Дата	Развертка стен ванной комнаты	Лист 20

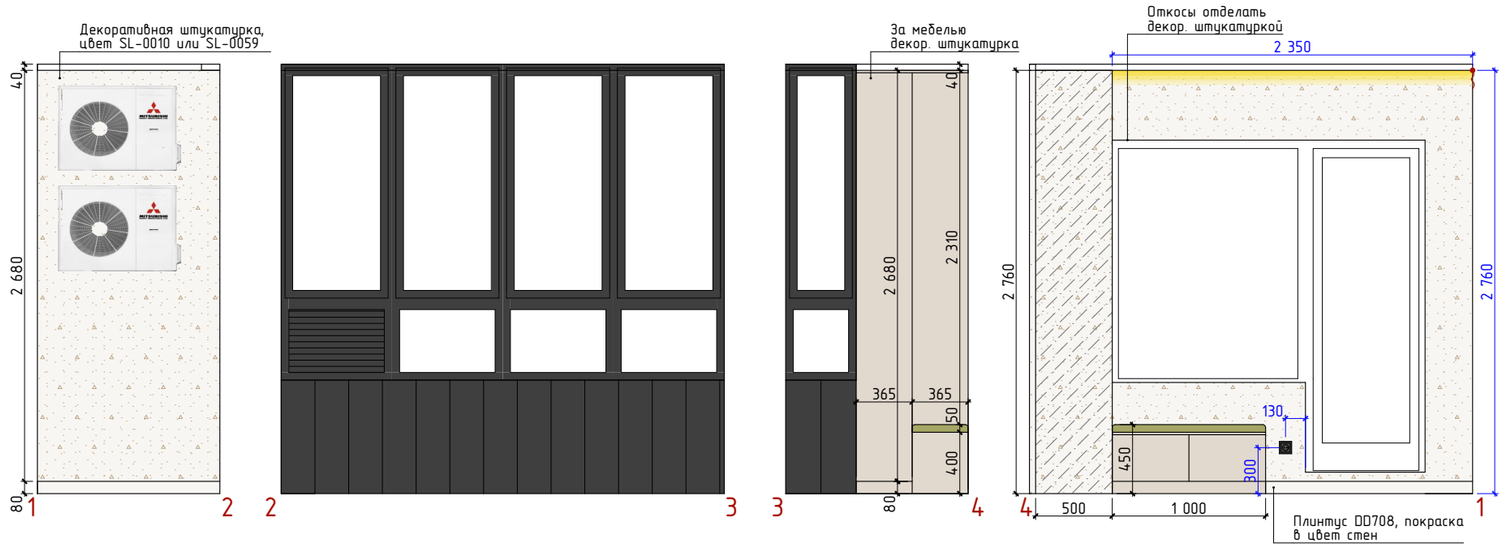

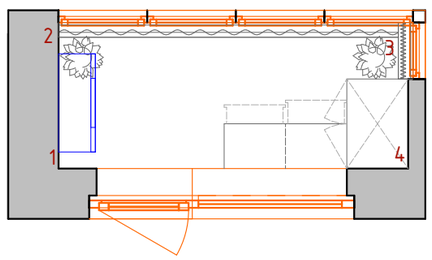

Условные обозначения:

	Начало укладки керамогранита
	Вывод провода 12 вольт
	Вывод провода 220 вольт
	Вывод провода для эл. плиты
	Распределительный щиток

Ведомость отделки стен

№ отделки	Условное обозначение	Тип отделки	S, кв.м.	Кол-во, шт.
1		Покраска, цвет SL-0010 или SL-0059	0,21	
2		Декоративная штукатурка, цвет SL-0010 или SL-0059	10,82	
3		Плинтус под покраску DD708, 2000x80x13мм	2,54п.м.	

Примечание 1. Все привязки по стенам к розеткам и выключателям указаны от точки дверного проема, а не от коробки двери.
Примечание 2. Размеры нестандартной мебели уточнить после выезда на объект замерщика и консультации с конструктором. Важно учитывать основные габариты и конфигурацию, опираясь на дизайн-проект и 3Д эскизы. Размеры мебели на данном чертеже носят эскизный характер и предоставляются для расчет.
Примечание 3. Количество материалов в ведомости указано по чистой площади поверхности. При заказе учесть запас. Штучные материалы закупать по количеству, а не по площади.
Примечание 4. При заказе погонажных изделий так же взять запас на подрезку и стыковку.
Примечание 5. Все выкрасы согласовать с дизайнером.

Изм.	Лист	№ докум.	Подп.	Дата	Развертка стен лоджии	Лист 21

Полы

№ отделки	Условное обозначение	Тип отделки	S, кв.м.	Кол-во, шт.
1		Кварциниловая плитка замковая, монтаж на клей	60,08	
2		Керамогранит Verso GT1206020401LGR, Серый 600x1200мм	0,45	2шт.
3		Керамогранит K948098R0001VTER StoneS Терра Кремовый, 600x1200мм	2,93	5шт.
4		Плинтус под покраску, DD708, 2000x80x13мм	41,95п.м.	

Потолки

№ отделки	Условное обозначение	Тип отделки	Количество
1		Натяжной потолок, цвет белый, матовый	61,23 кв.м.
2		Выравнивание и оштукатуривание потолочных ниш, цвет белый	2,30 кв.м.

Стены кухни

№ отделки	Условное обозначение	Тип отделки	S, кв.м.	Кол-во, шт.
1		Покраска, цвет SL-0010 или SL-0059	22,67	
2		Защитный лак	0,42	
3		3Д панель DD902 (3m), 130x10x3000мм	0,66	2шт.
4		Фотообои, тип1	4,65	
5		Керамогранит Verso GT1206020401LGR, Серый 600x1200мм	2,32	4шт.
6		Плинтус под покраску DD708, 2000x80x13мм	8,38п.м.	

Стены гостиной

№ отделки	Условное обозначение	Тип отделки	S, кв.м.	Кол-во, шт.
1		Покраска, цвет SL-0010 или SL-0059	21,18	
2		Защитный лак	0,46	
3		Молдинг DD620, 2000x40x10мм	15,12 п.м.	8шт.
4		Покраска, цвет NCS S 7010-G10Y	6,53	
5		Декоративная штукатурка, цвет SL-0010 или SL-0059	5,27	
6		Раздeлительный профиль DD08, 3000x10x10мм	7,56 п.м.	3шт.
7		Плинтус под покраску DD708, 2000x80x13мм	14,98п.м.	

Стены детской

№ отделки	Условное обозначение	Тип отделки	S, кв.м.	Кол-во, шт.
1		Обои под покраску, цвет SL-0010 или SL-0059	22,15	
2		Защитный лак	0,53	
3		Обои под покраску, цвет под панель ЛДСП	1,86	
4		Фотообои, тип 2	6,49	
5		Трафаретный рисунок	1,12	
6		Разделительный профиль DD09, 3000x10x5мм	12,65 п.м.	5шт.
7		Плинтус под покраску DD708, 2000x80x13мм	11,54п.м.	

Стены прихожей

№ отделки	Условное обозначение	Тип отделки	S, кв.м.	Кол-во, шт.
1		Покраска, цвет SL-0010 или SL-0059	14,32	
2		Декоративная штукатурка, цвет SL-0010 или SL-0059	2,92	
3		3Д панель DD902 (3m), 130x10x3000мм	0,98	3шт.
4		Плинтус под покраску DD708, 2000x80x13мм	4,51п.м.	

Стены туалета

№ отделки	Условное обозначение	Тип отделки	S, кв.м.	Кол-во, шт.
1		Керамогранит K948098R0001VTER StoneS Терра Кремовый, 600x1200мм	8,18	15шт.
2		Керамогранит K948107R0001VTER Rigato Табачный Матовый R10A Рельеф	2,92	5шт.

Стены ванной комнаты

№ отделки	Условное обозначение	Тип отделки	S, кв.м.	Кол-во, шт.
1		Керамогранит K948098R0001VTER StoneS Терра Кремовый, 600x1200мм	10,04	18шт.
2		Керамогранит K948107R0001VTER Rigato Табачный Матовый R10A Рельеф	3,31	6шт.
3		Плитка KM26370 Мединa 2 зелёный матовый структура 60x285мм	1,88	110 шт.
4		Молдинг для подсветки DD616, 2000x40x25	6,62 п.м.	4шт.
5		Покраска в цвет зеленой плитки	0,26	

Стены лоджии

№ отделки	Условное обозначение	Тип отделки	S, кв.м.	Кол-во, шт.
1		Покраска, цвет SL-0010 или SL-0059	0,21	
2		Декоративная штукатурка, цвет SL-0010 или SL-0059	10,82	
3		Плинтус под покраску DD708, 2000x80x13мм	2,54п.м.	

Изм.	Лист	№ докум.	Подп.	Дата	Сводная ведомость отделки	Лист 22

Памятка по основным моментам ремонта

1. Выбирать бригаду строителей следует по рекомендациям. Также, мои строительные бригады всегда к вашим услугам.
2. При начале ремонта помните, что лучше побеспокоиться о чистовых материалах заранее: их может не быть в наличии и придется ждать сроки поставки, а какую-либо позицию могут даже снять с производства.

ДВЕРИ. Двери изготавливаются в среднем 2 месяца, по вашим индивидуальным размерам. К сожалению, многие вспоминают о них лишь в конце ремонта. Требования к подготовке дверных проемов зависит от производителя. Также необходимо передать техническую информацию строителям заранее, для того, чтобы они предусмотрели стык покрытий под дверным полотном на этапе отделочных работ.
НАПОЛЬНЫЕ ПОКРЫТИЯ, ПЛИНТУСЫ. Их срок доставки может быть до 2 месяцев.
КЕРАМОГРАНИТ, ПЛИТКА, КЕРАМИКА. Сроки доставки могут быть до 3 месяцев.
СВЕТИЛЬНИКИ. Сроки доставки до 3 месяцев.
САНТЕХНИКА. Сроки доставки до 2-3месяцев.
Желательно, чтобы все материалы поступали на объект вовремя, без задержек, но, в то же время, чтобы они не хранились подолгу на объекте, т.к. материал может быть испорчен.
Что доступно на рынке материалов в короткие сроки:
- Декоративная штукатурка;
- Краска;

3. Помните, что для встроенной мебели нужны только чистовые размеры.

4. Помните, что после этапа укладки чистовых материалов (плитка, паркет, ламинат и т.д.) строителям необходимо их закрывать, чтобы защитить от строительной пыли.

ВЫБРАННАЯ СТРОИТЕЛЬНАЯ БРИГДА ДОЛЖНА ПОДТВЕРДИТЬ КВАЛИФИКАЦИЮ ПО СЛЕДУЮЩИМ ПОЗИЦИЯМ:
1. Запил внешних углов плитки/керамогранит под углом 45 градусов;
2. Уклон керамогранита в месте слива к трапу канализации в душевых;
3. Стыки кварцвинилового ламината с керамогранитом или плиткой при помощи тонкого металлопрофиля;
5. Лепнина из полиуретана и дюрополимера смонтирована на клей, внутренние стыки невидимы, а внешние под углом 45 градусов;
6. Стены выровнены штукатуркой или гипсокартоном, проверены металлическим уровнем;
7. Чистовая подготовка стен под покраску;
8. Все углы внешних стен, а также внутренние углы, где планируется установка встроенной мебели, выравниваются под 90 градусов.





					Видовые картинки	Лист
Изм.	Лист	№ докум.	Подп.	Дата		24





					Видовые картинки	Лист
Изм.	Лист	№ докум.	Подп.	Дата		25





					Видовые картинки	Лист
Изм.	Лист	№ докум.	Подп.	Дата		26





					Видовые картинки	Лист
Изм.	Лист	№ докум.	Подп.	Дата		27





					Видовые картинки	Лист
Изм.	Лист	№ докум.	Подп.	Дата		28





					Видовые картинки	Лист
Изм.	Лист	№ докум.	Подп.	Дата		29





					Видовые картинки	Лист
Изм.	Лист	№ докум.	Подп.	Дата		30





					Видовые картинки	Лист
Изм.	Лист	№ докум.	Подп.	Дата		31





					Видовые картинки	Лист
Изм.	Лист	№ докум.	Подп.	Дата		32





					Видовые картинки	Лист
Изм.	Лист	№ докум.	Подп.	Дата		33





					Видовые картинки	Лист
Изм.	Лист	№ докум.	Подп.	Дата		34





					Видовые картинки	Лист
Изм.	Лист	№ докум.	Подп.	Дата		35





					Видовые картинки	Лист
Изм.	Лист	№ докум.	Подп.	Дата		36





					Видовые картинки	Лист
Изм.	Лист	№ докум.	Подп.	Дата		37









					Видовые картинки	Лист
Изм.	Лист	№ докум.	Подп.	Дата		39





					Видовые картинки	Лист
Изм.	Лист	№ докум.	Подп.	Дата		40





					Видовые картинки	Лист
Изм.	Лист	№ докум.	Подп.	Дата		41





					Видовые картинки	Лист
Изм.	Лист	№ докум.	Подп.	Дата		42